

ΕΦΗΜΕΡΙΣ ΤΗΣ ΚΥΒΕΡΝΗΣΕΩΣ
ΤΗΣ ΕΛΛΗΝΙΚΗΣ ΔΗΜΟΚΡΑΤΙΑΣ

ΕΝ ΑΘΗΝΑΙΣ ΤΗ 19 ΟΚΤΩΒΡΙΟΥ 1981 | ΤΕΥΧΟΣ ΤΕΤΑΡΤΟΝ | ΑΡΙΘΜΟΣ ΦΥΛΛΟΥ 592

ΠΕΡΙΕΧΟΜΕΝΑ

ΑΠΑΛΛΟΤΡΙΩΣΕΙΣ

ΑΠΟΦΑΣΕΙΣ

ΑΠΑΛΛΟΤΡΙΩΣΕΙΣ

ΑΠΟΦΑΣΕΙΣ

Ἀριθ. Ζ/1762 (1)

Περὶ κηρύξεως ὡς ἀναδασωτέας ἐκτάσεως 1,855 στρεμ. στὴ θέση «Τσαρούχα» τῆς Κοινότητας Ἀλιβερίου, τοῦ Νομοῦ Εὐβοίας.

Ο ΝΟΜΑΡΧΗΣ ΕΥΒΟΙΑΣ

Ἔχοντας ὑπόψη:

1. Τὶς περὶ διοικητικῆς ἀποκεντρώσεως διατάξεις.
2. Τὶς διατάξεις τοῦ Ν. 998/79 «περὶ προστασίας δασῶν καὶ δασικῶν ἐκτάσεων ἐν γένει τῆς Χώρας» καὶ συγκεκριμένα:

α) τοῦ ἄρθρου 41 παρ. 1
β) τοῦ ἄρθρου 38 παρ. 1

3. Τὶς διαταγὲς τοῦ Ὑπουργείου Γεωργίας: α) 160417/1180/8.7.80 καὶ β) 182447/3049/24.9.80.
4. Τὴ Ζ/2406/1.6.81 πρόταση τοῦ Δασαρχείου Χαλκίδος, περὶ κηρύξεως ὡς ἀναδασωτέας τῆς ἀναφερόμενης στὸ θέμα ἐκτάσεως, ποὺ ἐκχερσώθηκε, ἀποφασίζουμε:

Κηρύσσουμε ἀναδασωτέα, μὲ σκοπὸ τὴ διατήρηση τοῦ χαρακτήρα τοῦ δάσους καὶ τὴν προστασία καὶ ἀνάπτυξη τῆς δασικῆς βλαστήσεως, τὴ δημόσια δασικὴ ἔκταση τῶν 1,855 στρεμ., ποὺ βρίσκεται στὴ θέση «Τσαρούχα» τῆς Κοινότητας Ἀλιβερίου Ν. Εὐβοίας καὶ προσδιορίζεται ἀπὸ τὰ στοιχεῖα: ΑΒΓΔΕΖΗΘΙΚΛΜΝΑ, ὅπως φαίνονται στὸ συνημμένο διάγραμμα, τὸ ὁποῖο ἀποτελεῖ ἀναπόσπαστο μέρος τῆς ἀποφάσεως αὐτῆς καὶ ἔχει ὅρια:


Ἀνατολικά: Δημόσια δασικὴ ἔκταση
Δυτικά: Δημόσια δασικὴ ἔκταση
Βόρεια: Δημόσια δασικὴ ἔκταση
Νότια: Δημόσια δασικὴ ἔκταση.


Ἡ ἀποκατάσταση τῆς δασικῆς βλαστήσεως θὰ γίνει μὲ φυσικὴ ἀναγέννηση.

Ἡ ἀπόφαση αὐτὴ νὰ δημοσιευθεῖ στὴν Ἐφημερίδα τῆς Κυβερνήσεως.

Χαλκίδα, 4 Ἰουνίου 1981

Ὁ Νομάρχης
Κ. ΠΑΠΑΒΛΑΣΟΠΟΥΛΟΣ

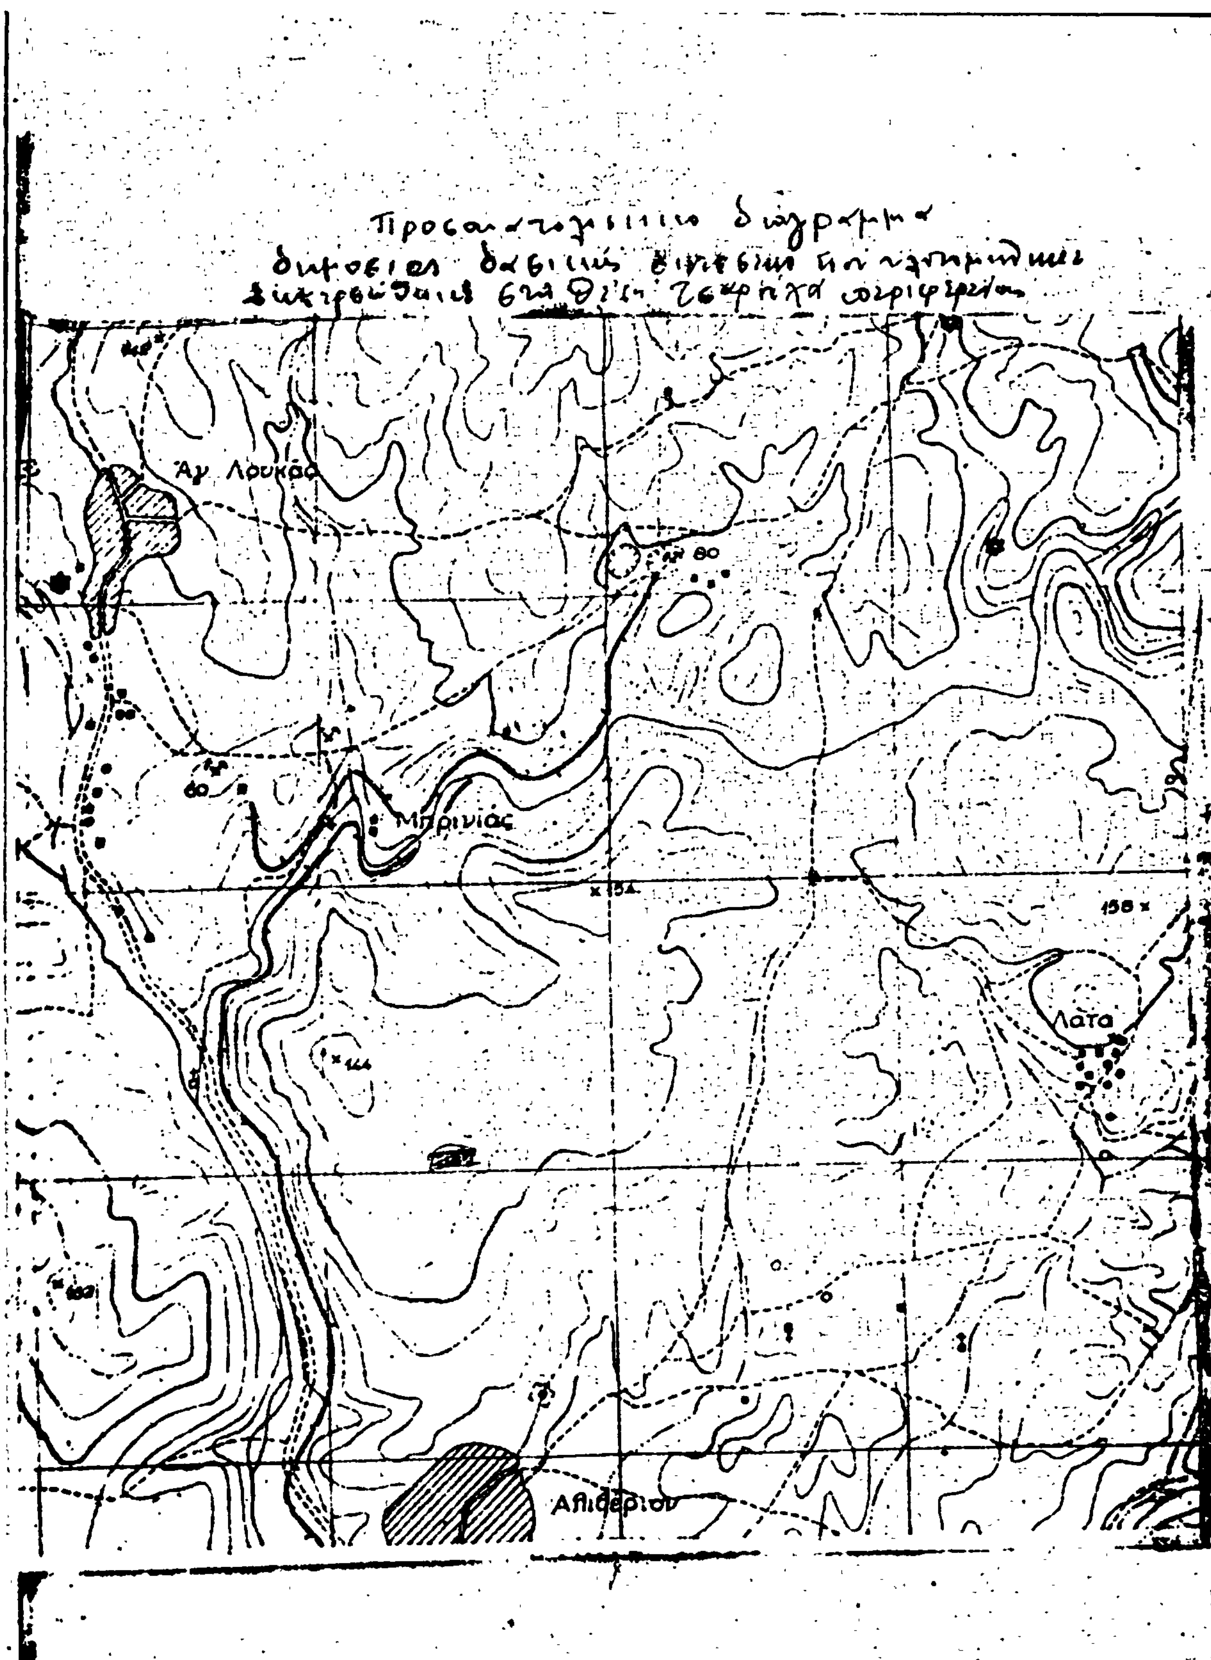
Άγ. Λουκάς
Μπρινιάς
Λατα
Αλιβέριου

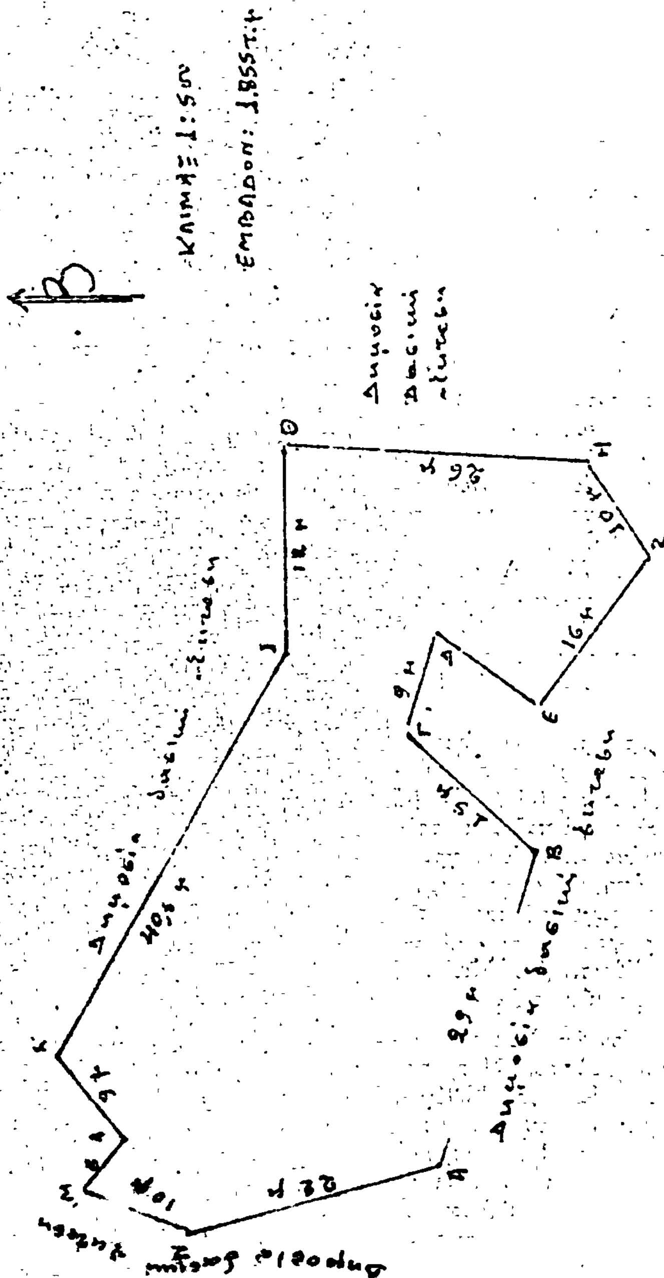
ΣΧΕΔΙΑΓΡΑΜΜΑ
ΚΛΙΜΑΞ 1:500
ΕΜΒΑΔΟΝ: 1.855 τ.μ.
Χαλκίς 24 Μαΐου 1981

'Αριθ. ΕΦ. 169373 (2)

Περὶ ἐπικυρώσεως ἐκθέσεως καὶ διαγράμματος καθορισμοῦ ὁριογραμμῶν αἰγιαλοῦ καὶ παραλίας στὴν περιοχὴ «Σκάλα Ραχωνίου» νήσου Θάσου.

Ο ΝΟΜΑΡΧΗΣ ΚΑΒΑΛΑΣ

Ἔχοντας ὑπόψη:

1. Τὶς διατάξεις τοῦ ἄρθρου 3 τοῦ Α.Ν. 2344/1940 «περὶ αἰγιαλοῦ καὶ παραλίας».

2. Τὶς διατάξεις τῆς παρ. 1 τοῦ ἄρθρου 5 τοῦ Α.Ν. 263/1968 «περὶ τροποποιήσεως καὶ συμπληρώσεως τῶν διατάξεων περὶ δημοσίων κτημάτων».

3. Τὶς διατάξεις τοῦ ἄρθρου 20 τοῦ Ν.719/1977 «περὶ ἀντικαταστάσεως, τροποποιήσεως καὶ συμπληρώσεως διατάξεών τινων τῆς περὶ δημοσίων κτημάτων νομοθεσίας καὶ ἄλλων τινῶν διατάξεων».

4. Τὶς διατάξεις τοῦ ἄρθρου 1 τοῦ Ν. 3200/1955 «περὶ διοικητικῆς ἀποκεντρώσεως», σὲ συνδυασμὸ καὶ μὲ τὶς διατάξεις τοῦ ἄρθρου 1 τοῦ Ν.Δ. 532/1970 «περὶ συμπληρώσεως τῶν διατάξεων περὶ διοικητικῆς ἀποκεντρώσεως», καθὼς καὶ τοῦ Β.Δ/τος 704/1970 «περὶ καθορισμοῦ τῶν διατηρουμένων ὑπὲρ τοῦ Ὑπουργοῦ καὶ τῶν Περιφερειακῶν Ἀρχῶν διανομαρχιακοῦ ἐπιπέδου τοῦ Ὑπουργείου Οἰκονομικῶν (Γενικῆς Δ/νσεως Φορολογίας) ἁρμοδιοτήτων, κατὰ τὴν παραγρ. 1 τοῦ ἄρθρου 1 τοῦ Ν.Δ. 532/1970».

5. Τὶς διατάξεις τῶν ἄρθρων 63 καὶ 74 Π.Δ/τος 636/1977 «περὶ διαρθρώσεως τοῦ Ὑπουργείου Οἰκονομικῶν καὶ Ὀργανισμοῦ τῶν Ὑπηρεσιῶν αὐτοῦ», καθὼς καὶ τῆς ὑπ' ἀριθ. ΕΦ.233972/28.12.1978 ἀποφάσεώς μας, ποὺ ἔχει ἐκδοθεῖ σὲ ἐκτέλεση τοῦ ἄρθρου 63 τοῦ ἀνωτέρω 636/1977 Π.Δ/τος.

6. Τὴν ἔκθεση καθορισμοῦ τῶν ὁριογραμμῶν αἰγιαλοῦ καὶ παραλίας μὲ ἡμερομηνία 29 Ἰανουαρίου 1980 τῆς ἁρμοδίας Ἐπιτροπῆς τοῦ ἄρθρου 74 τοῦ Π.Δ/τος 636/1977, μὲ τὴν ὁποία ἔχουν ὁρισθεῖ τὰ ὅρια αἰγιαλοῦ καὶ παραλίας στὴν περιοχὴ «Σκάλα Ραχωνίου» νήσου Θάσου καὶ τὰ διαγράμματα ποὺ συνοδεύουν αὐτὴ καὶ στὰ ὁποῖα ἔχουν χαραχθεῖ μὲ κόκκινη γραμμὴ ἡ ὁριογραμμὴ τοῦ αἰγιαλοῦ καὶ μὲ κίτρινη γραμμὴ ἡ ὁριογραμμὴ τῆς παραλίας.

7. Τὴ γνωμοδότηση τοῦ Γενικοῦ Ἐπιτελείου Ναυτικοῦ ἀριθ. Φ.187.2/370/80/17.6.1980, ἀποφασίζουμε:

Ἐπικυρώνουμε τὴν ἀπὸ 29 Ἰανουαρίου 1980 ἔκθεση καθορισμοῦ τῶν ὁριογραμμῶν αἰγιαλοῦ καὶ παραλίας, τῆς ἁρμόδιας Ἐπιτροπῆς τοῦ ἄρθρου 74 τοῦ Π.Δ/τος 636/1977, στὴν περιοχὴ «Σκάλα Ραχωνίου» νήσου Θάσου καθὼς καὶ τὰ διαγράμματα τῆς περιοχῆς (διαγράμματα 1 καὶ 2), ποὺ συνοδεύουν τὴν ἔκθεση αὐτή, τὰ ὁποῖα ἔχει συντάξει τὸ Φεβρουάριο 1978 ὁ Τοπ/φος Μηχανικὸς τοῦ Ὑπουργείου Οἰκονομικῶν Εὐάγγ. Κόκκας καὶ ἔχει θεωρήσει στὶς 10 Μαρτίου 1980 ὁ Δ/ντὴς τῆς Δ/νσεως Τεχνικῶν Ὑπηρεσιῶν τοῦ αὐτοῦ Ὑπουργείου καὶ στὰ ὁποῖα ἔχει χαραχθεῖ μὲ κόκκινη γραμμὴ ἡ ὁριογραμμὴ τοῦ αἰγιαλοῦ καὶ μὲ κίτρινη γραμμὴ ἡ ὁριογραμμὴ τῆς παραλίας.

Ἡ ἀπόφασή μας αὐτή, καθὼς καὶ ἡ ἀνωτέρω ἔκθεση τῆς Ἐπιτροπῆς μὲ ἡμερομηνία 29 Ἰανουαρίου 1980 καὶ τὰ τοπογραφικὰ διαγράμματα ποὺ τὴ συνοδεύουν νὰ δημοσιευθοῦν στὴν Ἐφημερίδα τῆς Κυβερνήσεως.

Καβάλα, 24 Ἰουνίου 1981

Ὁ Νομάρχης
ΘΕΟΔ. Ε. ΑΣΠΑΣΙΔΗΣ

ΕΚΘΕΣΗ
ΕΠΙΤΡΟΠΗΣ ΚΑΘΟΡΙΣΜΟΥ ΟΡΙΩΝ ΑΙΓΙΑΛΟΥ ΚΑΙ ΠΑΡΑΛΙΑΣ

Σήμερα στὶς 29 Ἰανουαρίου 1980 συνῆλθε στὴ Θάσο ἡ Ἐπιτροπὴ καθορισμοῦ τῶν ὁρίων τοῦ αἰγιαλοῦ ὅπως ὁρίσθηκε αὐτὴ μὲ τὴν ἀπόφαση τοῦ Νομάρχη Καβάλας ἀριθ. Ε.Φ. 233972/1978 ποὺ ἐκδόθηκε σύμφωνα μὲ τὶς διατάξεις τῶν ἄρθρων 63 καὶ 74 τοῦ Π.Δ/τος ἀριθ. 636/1977.

Ἡ Ἐπιτροπὴ αὐτὴ ἀποτελεῖται ἀπὸ τούς:

1. Γεώργιο Καραντώνη, Οἰκονομικὸ Ἔφορο Θάσου.
2. Διονύσιο Φιλιππᾶ, Δ/ντὴ Τεχν. Ὑπηρεσιῶν Ν. Καβάλας.
3. Μαρτῖνο Χαράλαμπο, Ὑπολιμενάρχη Καβάλας.

Ἀφοῦ ἔκαμε αὐτοψία τὴν ἴδια μέρα (29.1.1980) γιὰ τὸ καθορισμὸ ὁρίων αἰγιαλοῦ καὶ παραλίας στὴν περιοχὴ Σκάλας Ραχωνίου νήσου Θάσου καὶ ἀφοῦ ἔλαβε ὑπόψη:

α) Τὴ Δ/γὴ τοῦ Ὑπουργείου Οἰκονομικῶν ἀριθ. Δ. 733/23/30.1.76 γιὰ χάραξη ὁρίων αἰγιαλοῦ καὶ παραλίας στὴν παραπάνω περιοχή.

β) Τὸ σχετικὸ τοπογραφικὸ διάγραμμα τῆς παραπάνω περιοχῆς ποὺ συνέταξη τὸ Φεβρουάριο τοῦ 1978 ὁ Τοπ/φος Μηχανικὸς τοῦ Ὑπουργείου Οἰκονομικῶν Ε. Κόκκας καὶ θεώρησε ὁ Πρ/νος τῆς Τεχν. Ὑπηρεσίας αὐτοῦ τοῦ Ὑπουργείου.

γ) Τὸ γεγονὸς ὅτι ὁ καθορισμὸς τῶν ὁρίων τοῦ αἰγιαλοῦ καὶ τῆς παραλίας στὴν παραπάνω περιοχὴ γίνεται γιὰ πρώτη φορά.

δ) Τὶς γνωμοδοτήσεις τοῦ Γ.Ε.Ν. ἀριθ. Φ.187.2/152/79/27.2.1979 καὶ Φ.187.2/303/18.5.1978.

ε) Τὶς διατάξεις τοῦ Α.Ν. 2344/40 σύμφωνα μὲ τὶς ὁποῖες ὁ καθορισμὸς τῆς ὁριογραμμῆς τοῦ αἰγιαλοῦ γίνεται ἐπὶ τοπογραφικοῦ διαγράμματος πάνω στὸ ὁποῖο χαράσσεται κόκκινη γραμμὴ γιὰ τὴν ὁριογραμμὴ τοῦ αἰγιαλοῦ, κίτρινη γιὰ τὴν ὁριογραμμὴ τῆς παραλίας καὶ σὲ περίπτωση ποὺ ἔχουν γίνει προσχώσεις στὴν περιοχὴ καὶ φαίνεται ὅτι ὁ αἰγιαλὸς εἶναι διαφορετικὸς ἀπὸ ἐκεῖνον ποὺ ἦταν παλαιότερα μπορεῖ νὰ καθορισθεῖ καὶ παλαιὰ θέση τοῦ αἰγιαλοῦ.

στ) Τὶς μαρτυρικὲς καταθέσεις τῶν Ἰωάννου Γιαννάκη, Ἀλεξάνδρου Ἀλεξόπουλου καὶ Θεοδ. Δουβλέτη, σύμφωνα μὲ τὶς ὁποῖες στὴν περιοχὴ ἀπὸ Σκάλα Ραχωνίου ἕως Σκάλα Πρίνου ἔχουν γίνει προσχώσεις μόνο στὴ θέση «Λίμνη» ἀπὸ τὸ χείμαρρο ποὺ ὑπάρχει ἐκεῖ.

Τὰ ὅρια τῆς προσχωθείσης ἐκτάσεως ὅπως ὑποδείχθησαν ἀπὸ τοὺς παραπάνω μάρτυρες ἐπὶ τόπου βρίσκονται χαμηλότερα ἀπὸ τὰ ὅρια τοῦ νῦν αἰγιαλοῦ ποὺ χάραξε ἤδη ἡ Ἐπιτροπὴ καὶ ὡς ἐκ τούτου δὲν ὑπάρχει θέμα χαράξεως παλαιοῦ αἰγιαλοῦ, ἀποφασίζει:

Καθορίζει πάνω στὰ παραπάνω διαγράμματα:

α) Μὲ συνεχὴ κόκκινη γραμμὴ τὴν ὁριογραμμὴ τοῦ αἰγιαλοῦ (φύλλο Ι κορυφὲς ἀπὸ 1 ἕως 22) (φύλλο ΙΙ κορυφὲς ἀπὸ 22 ἕως 37).

β) Μὲ συνεχὴ κίτρινη γραμμὴ τὴν ὁριογραμμὴ τῆς παραλίας (φύλλο Ι κορυφὲς ἀπὸ 1' ἕως 45') (φύλλο ΙΙ κορυφὲς ἀπὸ 45' ἕως 69').

Οἱ κορυφὲς τοῦ αἰγιαλοῦ καὶ τῆς παραλίας ὁρίζονται ἐπὶ τόπου βάσει τῶν ὑπαρχόντων σταθερῶν σημείων (ὁρόσημα 23,24,46 κλπ.) καὶ κτίσματα τὰ ὁποῖα ἀπεικονίζονται στὰ διαγράμματα μὲ τὶς συντεταγμένες τους.

Ἀναλυτικὰ οἱ κορυφὲς τοῦ αἰγιακοῦ ὁρίζονται ὡς ἑξῆς:

(Φύλλο Ι)

Συντεταγμέναι κορυφῶν αἰγιαλοῦ (φύλλο Ι)

Ἀρ. κορ.	Συντεταγμέναι X	Ψ
1.	12.384,50	3594,60
7.	12.091,80	3174,60
8.	12.008,30	3132,60
9.	11.867,20	3134,50
10.	11.813,00	3153,90
11.	11.766.00	3151,50
12.	11.670,00	3113,00
13.	11.628,10	3103,10
14.	11.592,00	3102,90
15.	11.542,20	3109,00
16.	11.517,40	3115,50
17.	11.447,80	3076,80

18.	11.390,50	3030,80
19.	11.354,00	3016,40
20.	11.286,00	2996,30
21.	11.264,10	2991,60
22.	11.163,00	2993,00

Ἡ κορυφὴ 2 τοῦ αἰγιαλοῦ ἀπέχει 18,70 μ. καὶ 12,30 μ. ἀπὸ τὶς κορυφὲς κτισμάτων ὅπως φαίνεται στὸ διάγραμμα.

Ἡ κορυφὴ 3 τοῦ αἰγιαλοῦ βρίσκεται στὴν δυτικὴ πλευρὰ τοῦ ὑπάρχοντος ἐκεῖ κτίσματος καὶ ἀπέχει 1,00 μ. ἀπὸ τὴν γωνία του. Ἡ κορυφὴ 4 τοῦ αἰγιαλοῦ βρίσκεται στὴ δυτικὴ πλευρὰ τοῦ κτίσματος καὶ ἀπέχει 7,40 ἀπὸ τὴν γωνία του.

Ἡ κορυφὴ 5 τοῦ αἰγιαλοῦ βρίσκεται στὴν δυτικὴ πλευρὰ τοῦ κτίσματος καὶ ἀπέχει 0,50 μ. ἀπὸ τὴν γωνία του.

Ἡ κορυφὴ 6 βρίσκεται στὴν ἀνατολικὴ πλευρὰ τῆς ὑπαρχούσης ἐκεῖ περιφράξεως καὶ ἀπέχει 10,00 μ. ἀπὸ τὴν γωνία τῆς περιφράξεως.

Κορυφὲς παραλίας (Φύλλο Ι)

Ἀρ. Κορ.	Συντεταγμέναι	
	Χ	Ψ
1.	12.393,00	3589,10
14.	12.140,40	3202,70
15.	12.095,00	3169,60
16′.	12.039,00	3141,10
17′.	12.008,90	3129,40
18′.	11.924,00	3125,00
19′.	11.867,40	3126,50
20′.	11.834,90	3138,40
21′.	11.810,50	3143,80
22′.	11.768,10	3141,50
23′.	11.731,80	3129,60
24′.	11.675,10	3103,00
25′.	11.628,00	3093,20
26′.	11.590,40	3092,80
27′.	11.541,70	3098,90
28′.	11.520,20	3104,20
29′.	11.494,40	3095,70
30′.	11.452,50	3068,00
35′.	11.400,00	3026,00
36′.	11.359,20	3007,60
37′.	11.291,10	2987,50
38′.	11.269,30	2982,50
39′.	11.225,10	2983,40
40′.	11.193,30	2986,20
41′.	11.173,10	2988,50
42′.	11.163,00	2993,60
43′.	11.128,80	2966,50
44′.	11.123,70	2958,50
45′.	11.120,00	2954,50

Ἡ κορυφὴ 2′ τῆς παραλίας ἀπέχει 15,60 μ. καὶ 14,60 μ. ἀπὸ τὶς γωνίες ὑπαρχόντων ἐκεῖ κτισμάτων. Ἡ κορυφὴ 4′ τῆς παραλίας βρίσκεται πάνω στὴ δυτικὴ πλευρὰ τοῦ ὑπάρχοντος ἐκεῖ κτίσματος καὶ σὲ ἀπόσταση 1,50 μ. ἀπὸ τὴν γωνία του ὅπως φαίνεται στὸ διάγραμμα. Ἡ κορυφὴ 5′ τῆς παραλίας ἀπέχει 10,50 μ. καὶ 12,00 μ. ἀπὸ τὶς γωνίες ὑπάρχοντος ἐκεῖ κτίσματος. Ἡ κορυφὴ 6′ τῆς παραλίας ἀπέχει 14,50 μέτρα ἀπὸ τὴ γωνία ὑπάρχοντος ἐκεῖ κτίσματος καὶ 11,00 μ. ἀπὸ τὴ γωνία περιφράξεως ὅπως φαίνεται στὸ διάγραμμα. Ἡ κορυφὴ 7′ τῆς παραλίας βρίσκεται πάνω στὴν ἀνατολικὴ πλευρὰ ὑπάρχοντος ἐκεῖ κτίσματος καὶ σὲ ἀπόσταση 5,50 μ. ἀπὸ τὴν γωνία του. Ἡ κορυφὴ 8′ τῆς παραλίας βρίσκεται ἐπὶ τῆς δυτικῆς πλευρᾶς ὑπάρχοντος ἐκεῖ κτίσματος καὶ σὲ ἀπόσταση 3,50 μ. ἀπὸ τὴ γωνιά του. Ἡ κορυφὴ 10′ βρίσκεται ἐπὶ τῆς ἀνατολικῆς πλευρᾶς ὑπάρχοντος ἐκεῖ κτίσματος καὶ σὲ ἀπόσταση 2,00 μ. ἀπὸ τὴ γωνιά του ὅπως φαίνεται στὸ διάγραμμα. Ἡ κορυφὴ 11′ εἶναι γωνιὰ κτίσματος. Ἡ κορυφὴ 12′ κεῖται στὴν προέκταση τῆς εὐθυγραμμίας τῆς δυτικῆς πλευρᾶς ὑπάρχοντος ἐκεῖ κτίσματος καὶ σὲ ἀπόσταση 10,00 μ. ἀπὸ τὴ γωνιά του. Ἡ κορυφὴ 13′ τῆς παραλίας βρίσκεται σὲ ἀπόσταση 9,00 μ. καὶ 15,30 μ. ἀπὸ τὶς γωνιὲς τοῦ ὑπάρχοντος ἐκεῖ κτίσματος.

Συντεταγμένες κορυφῶν αἰγιαλοῦ (φύλλο ΙΙ)

Ἀριθ. κορ.	Συντεταγμέναι	
	Χ	Ψ
23.	10.094,00	2940,50
24.	10.993,40	2863,40
25.	10.954,70	2819,80
26.	10.906,00	2778,50
27.	10.863,20	2760,50
28.	10.842,00	2751,30
29.	10.824,00	2747,80
30.	10.800,30	2685,80
31.	10.740,50	2622,10
32.	10.661,80	2481,20
33.	10.647,00	2418,00
34.	10.597,20	2316,60
35.	10.539,80	2187,30
36.	10.512,00	2122,00

Συντεταγμένες κορυφῶν παραλίας (φύλλο ΙΙ)


Ἀριθμ. κορ.	Συντεταγμέναι	
	Χ	Ψ
46.	11.096,20	2936,50
47.	11.083,00	2923,30
48.	10.998,50	2858,30
49.	10.958,30	2816,50
50.	10.933,80	2794,00
51.	10.908,50	2775,50
52.	10.867,90	2752,30
53.	10.844,60	2744,40
54.	10.828,10	2743,00
55.	10.811,70	2700,20
56.	10.804,00	2684,30
57.	10.765,25	2632,80
58.	10.748,50	2615,80
59.	10.735,10	2594,60
60.	10.669,50	2477,20
61.	10.650,00	2417,20
62.	10.637,00	2383,40
63.	10.602,50	2314,00
64.	10.591,00	2288,80
65.	10.549,00	2183,00
66.	10.534,50	2152,20
67.	10.518,40	2119,00
68.	10.498,50	2072,00


Ἐξαιροῦνται ἀπὸ τὴ λωρίδα τῆς παραλίας τὰ κτίσματα ἢ τμήματα κτισμάτων ποὺ ὑπάρχουν σ' αὐτὴ σύμφωνα μὲ τὸ ἄρθρο 5 παρ. 1 τοῦ Α.Ν. 2344/1940 καὶ τὴ γνωμοδότηση τοῦ Ν.Σ.Κ. ἀριθ. 630/1964.


Ἡ ἔκθεση αὐτὴ συντάχθηκε καὶ ἡ Ἐπιτροπὴ ἀφοῦ τὴν διάβασε τὴν ὑπογράφει ὡς ἑξῆς :

Ὁ Πρόεδρος
ΓΕΩΡΓΙΟΣ ΚΑΡΑΝΤΩΝΗΣ

Τὰ Μέλη
ΔΙΟΝΥΣΙΟΣ ΦΙΛΙΠΠΑΣ–ΜΑΡΤΙΝΟΣ ΧΑΡΑΛΑΜΠΟΣ

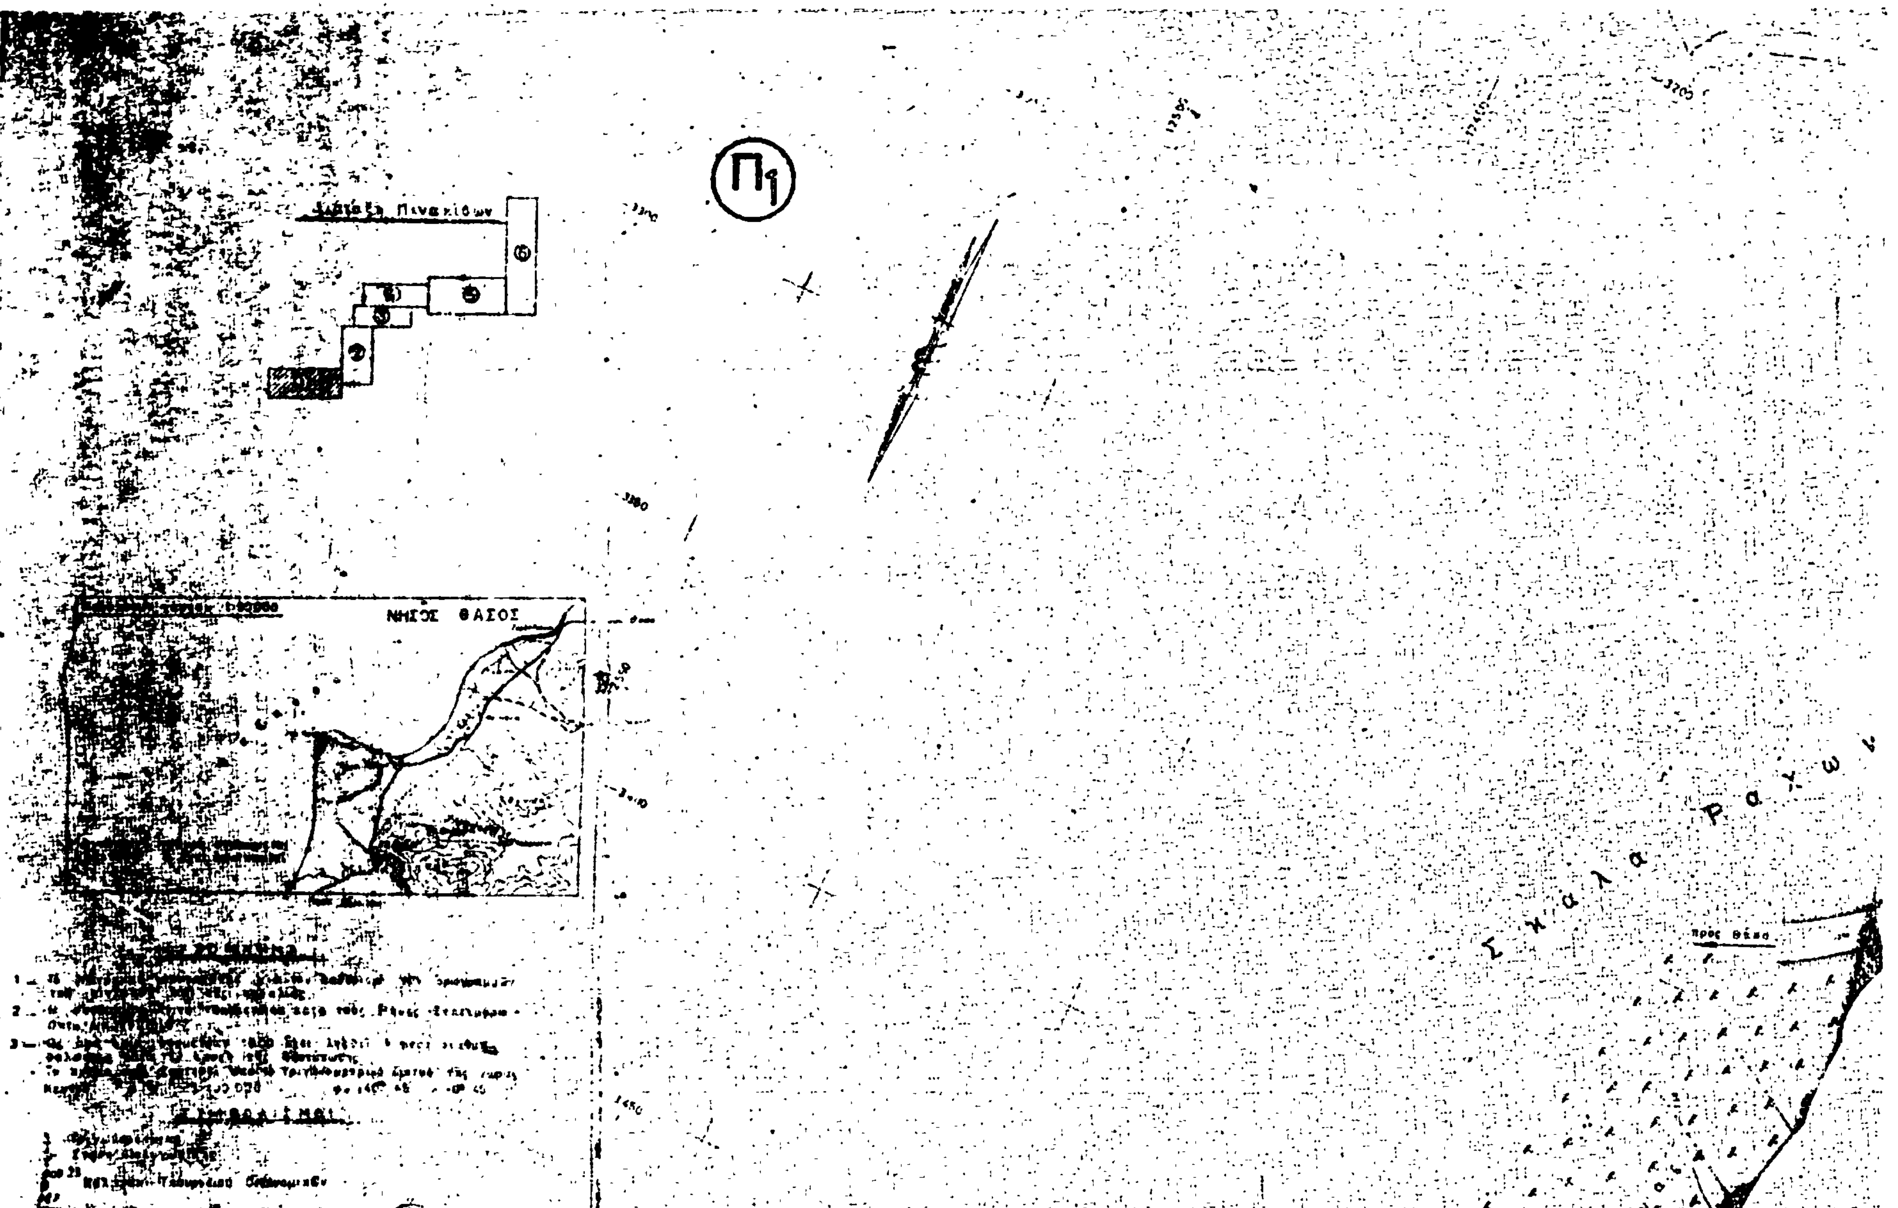
Π1
ΝΗΣΟΣ ΘΑΣΟΣ
Σκάλα Ραχών
προς Θάσο

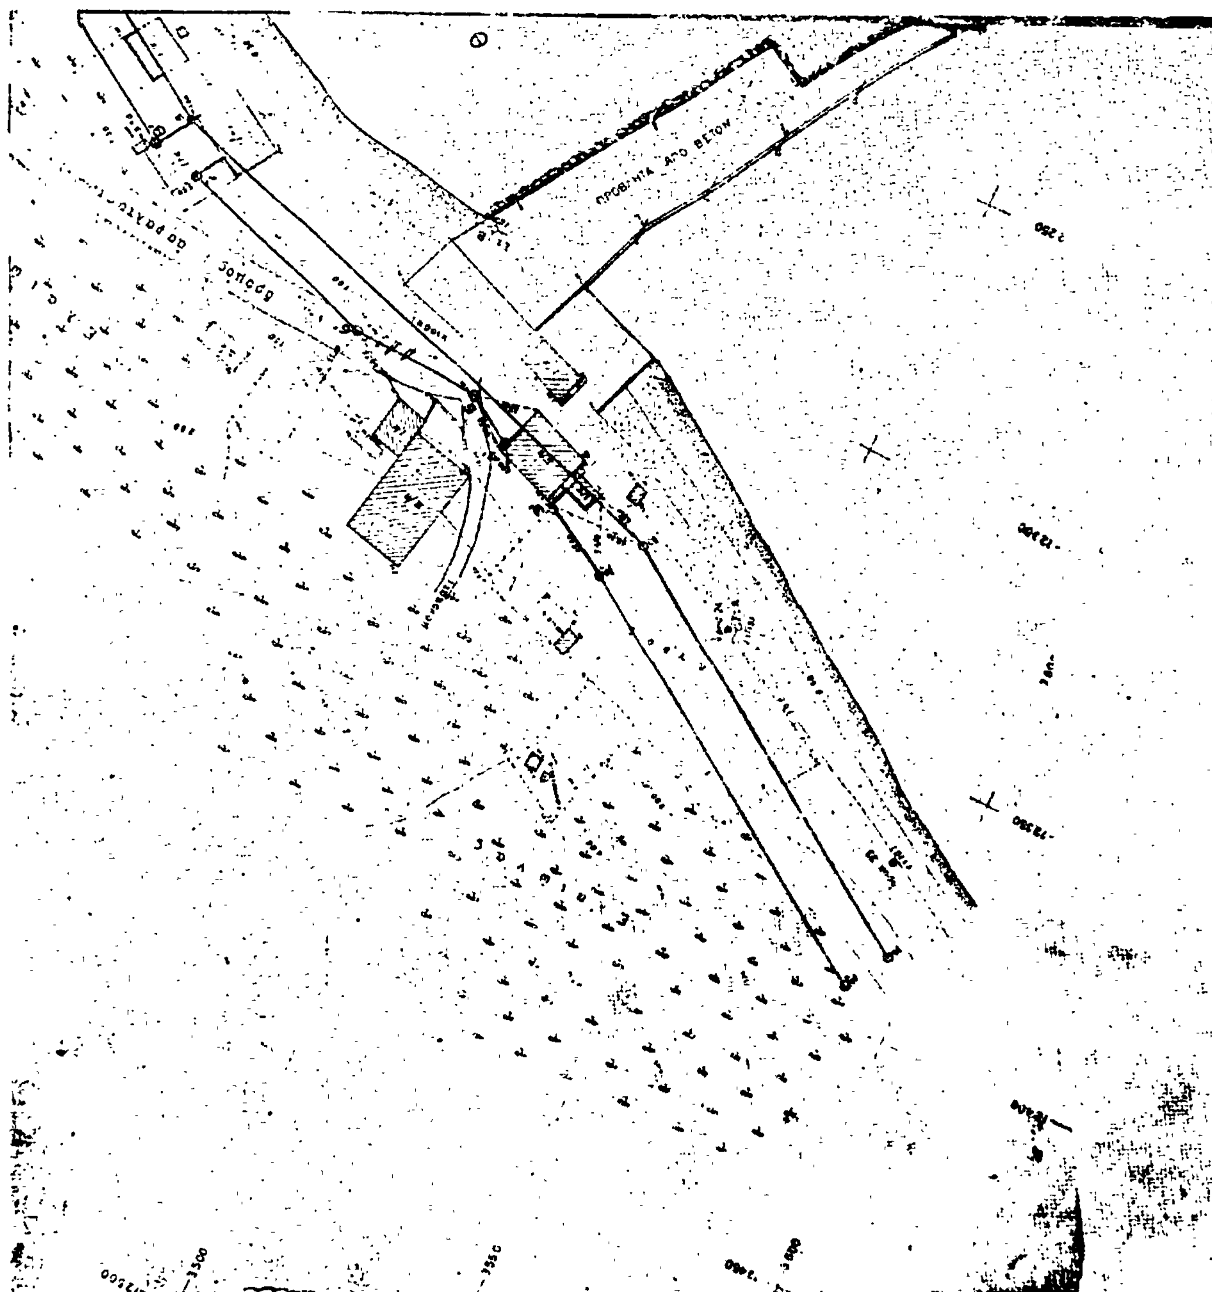
ΠΙΝΑΞ ΣΥΝΤΕΤΑΓΜΕΝΩΝ ΟΡΟΣΗΜΩΝ
ΟΙΚΟΝΟΜΙΚΩΝ
ΤΕΧΝΙΚΩΝ ΥΠΗΡΕΣΙΩΝ
ΤΜΗΜΑ Α.
ΤΟΠΟΓΡΑΦΙΚΟ ΔΙΑΓΡΑΜΜΑ
ΚΛΙΜΑΚΑ 1:500
ΚΑΒΑΛΑΣ
ΣΚΑΛΑ ΡΑΧΩΝΙ - ΣΚΑΛΑ ΠΡΙΝΟ
ΑΡΜΟΔ. ΟΙΚ. ΕΦΟΡΙΑ: ΘΑΣΟΥ
ΑΡΙΘ. Δ/ΓΗΣ ΥΠ. ΟΙΚΟΝΟΜΙΚΩΝ: Κ 11520/35/13-9-77
ΑΡΙΘ. ΠΡΩΤΟΚΟΛΛΟΥ: 12
ΠΡΟΒΛΗΤΑ ΑΠΟ ΒΕΤΟΝ
δρόμος

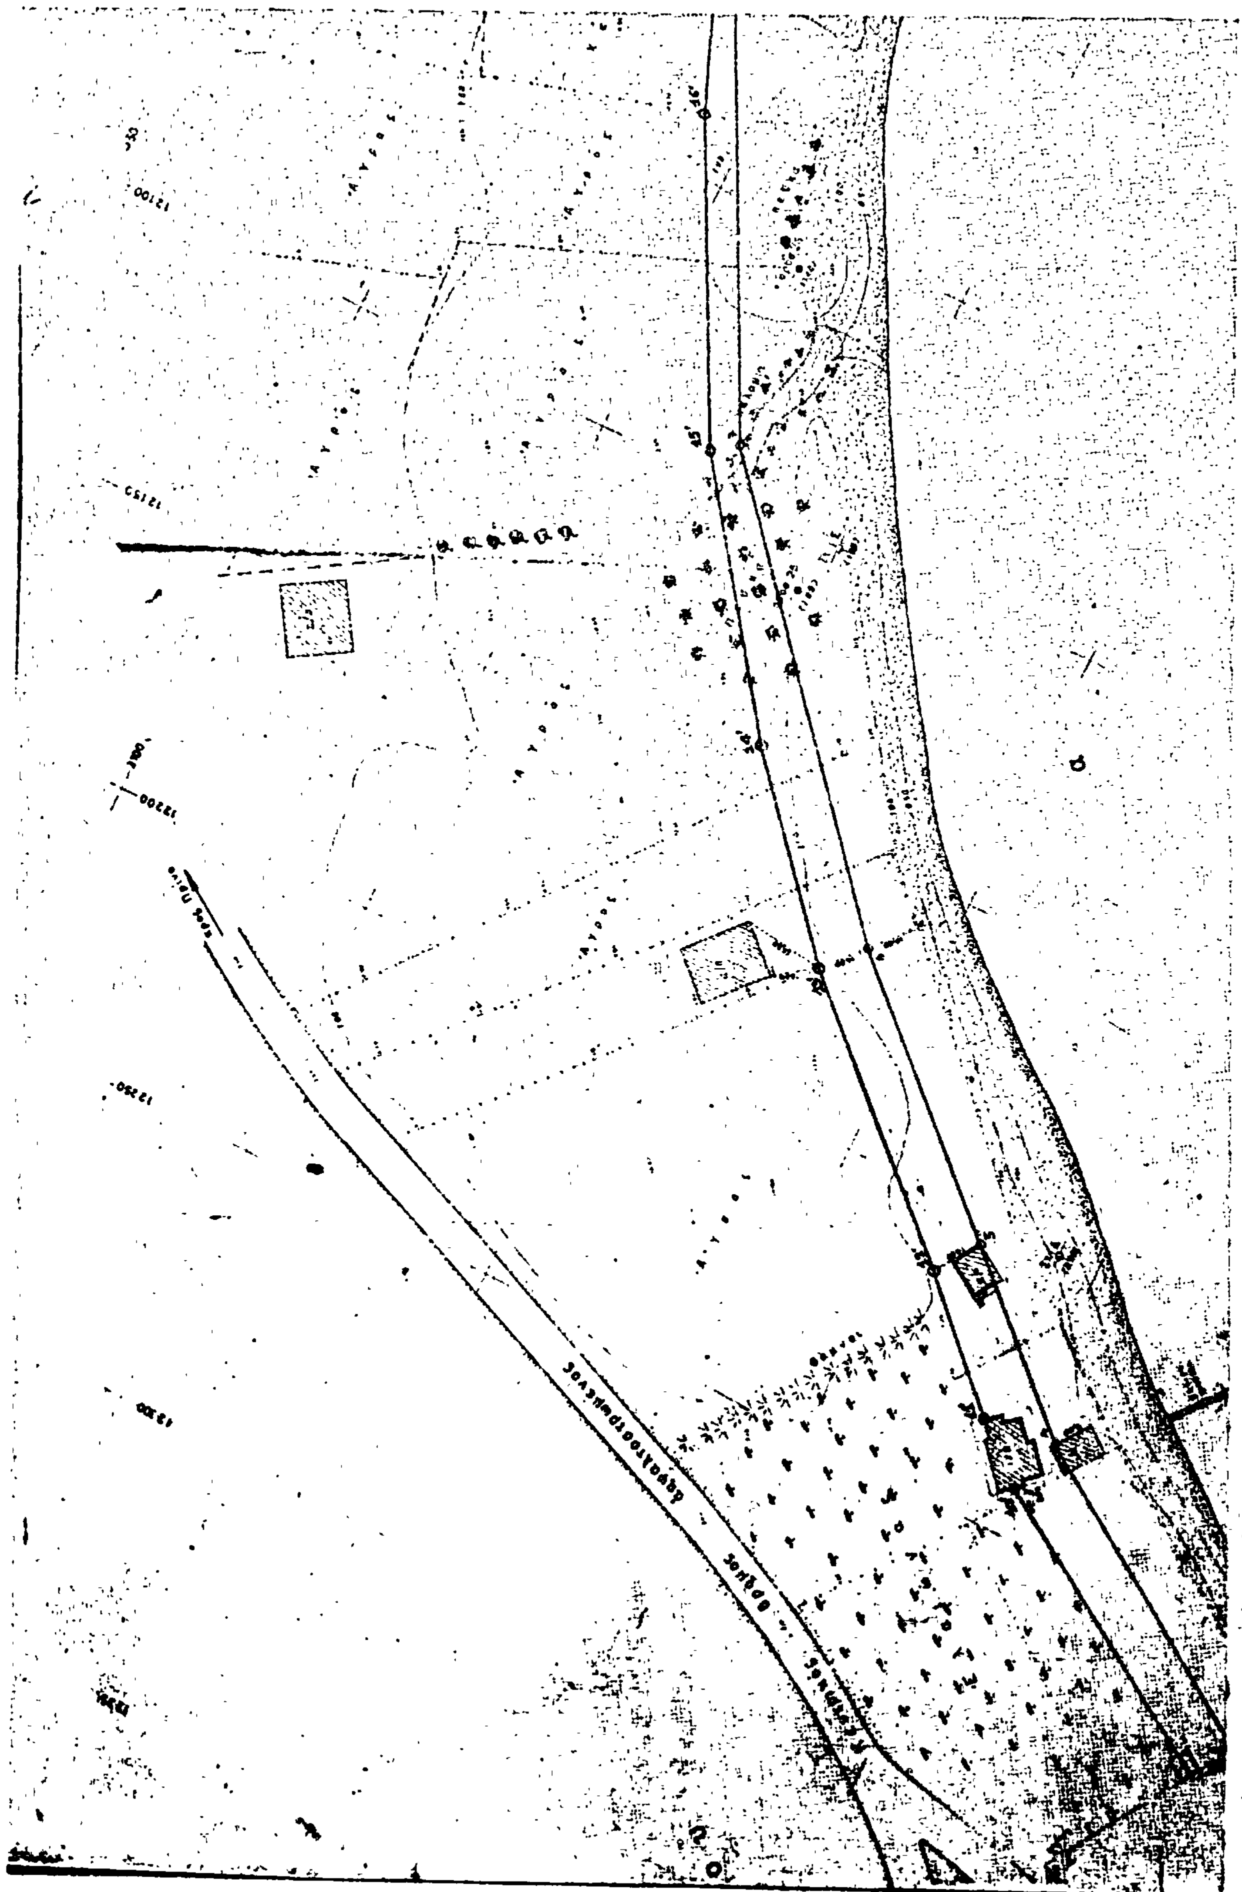










[illegible] ΚΟΡΥΦΩΝ ΑΙΓΙΑΛΟΥ — ΣΥΝ/ΝΕΣ ΚΟΡΥΦΩΝ ΠΑΡΑΛΙΑΣ

Α/Α	Χ	Ψ	Α/Α	Χ	Ψ
[illegible]	[illegible]	3506.10	1'	12 133.90	3 560.10
[illegible]	12 091,00	3172,40	14'	[illegible]	3 202.70
[illegible]	12 000,10	3132,80	15'	12 095,[illegible]	3 190.60
[illegible]	11 987,70	3114,50	16'	1207[illegible].00	[illegible]
[illegible]	11 913,00	3153,80	17'	12009,50	31[illegible]
[illegible]	11 918,00	3151,30	18'	1192[illegible],30	3125.00
[illegible]	11 870,00	31[illegible],00	19'	11 867,40	3126,50
[illegible]	11 828,20	3183,10	20'	11 8[illegible],30	3138.[illegible]
[illegible]	11 982,00	3192,90	21'	11 810,50	3143.00
[illegible]	11 942,20	3209,00	22'	11 798,10	3 151,50
[illegible]	11 817,40	3118,30	23'	11 731.80	3127.40
[illegible]	11 447,80	3076,88	24'	11 573,10	3103.00
[illegible]	[illegible],30	3040,80	25'	11 628,00	3093,20
[illegible]	11 384,00	3018,40	26'	11 590,40	3 092,40
[illegible]	11 294,00	2995,30	27'	11 541,70	3098.9[illegible]
[illegible]	11 204,10	2992,60	28'	11 520,20	3104,20
[illegible]	11 163,00	2993,00	29'	11 494,40	3085,30
			30'	11 452,40	3068.00
			35'	11 400,00	3028.00
			36'	11 399,30	3007.80
			37'	11 281,10	2987,50
			38'	11 260,30	2982,30
			39'	11 225,[illegible]	2981,[illegible]
			40'	11 198,30	2985,20
			41'	11 173,10	2980,50
			42'	11 163,00	2983,00
			43'	11 128,80	2958,50
			44'	11 123,70	2958,00
			45'	11 120,00	2954.80

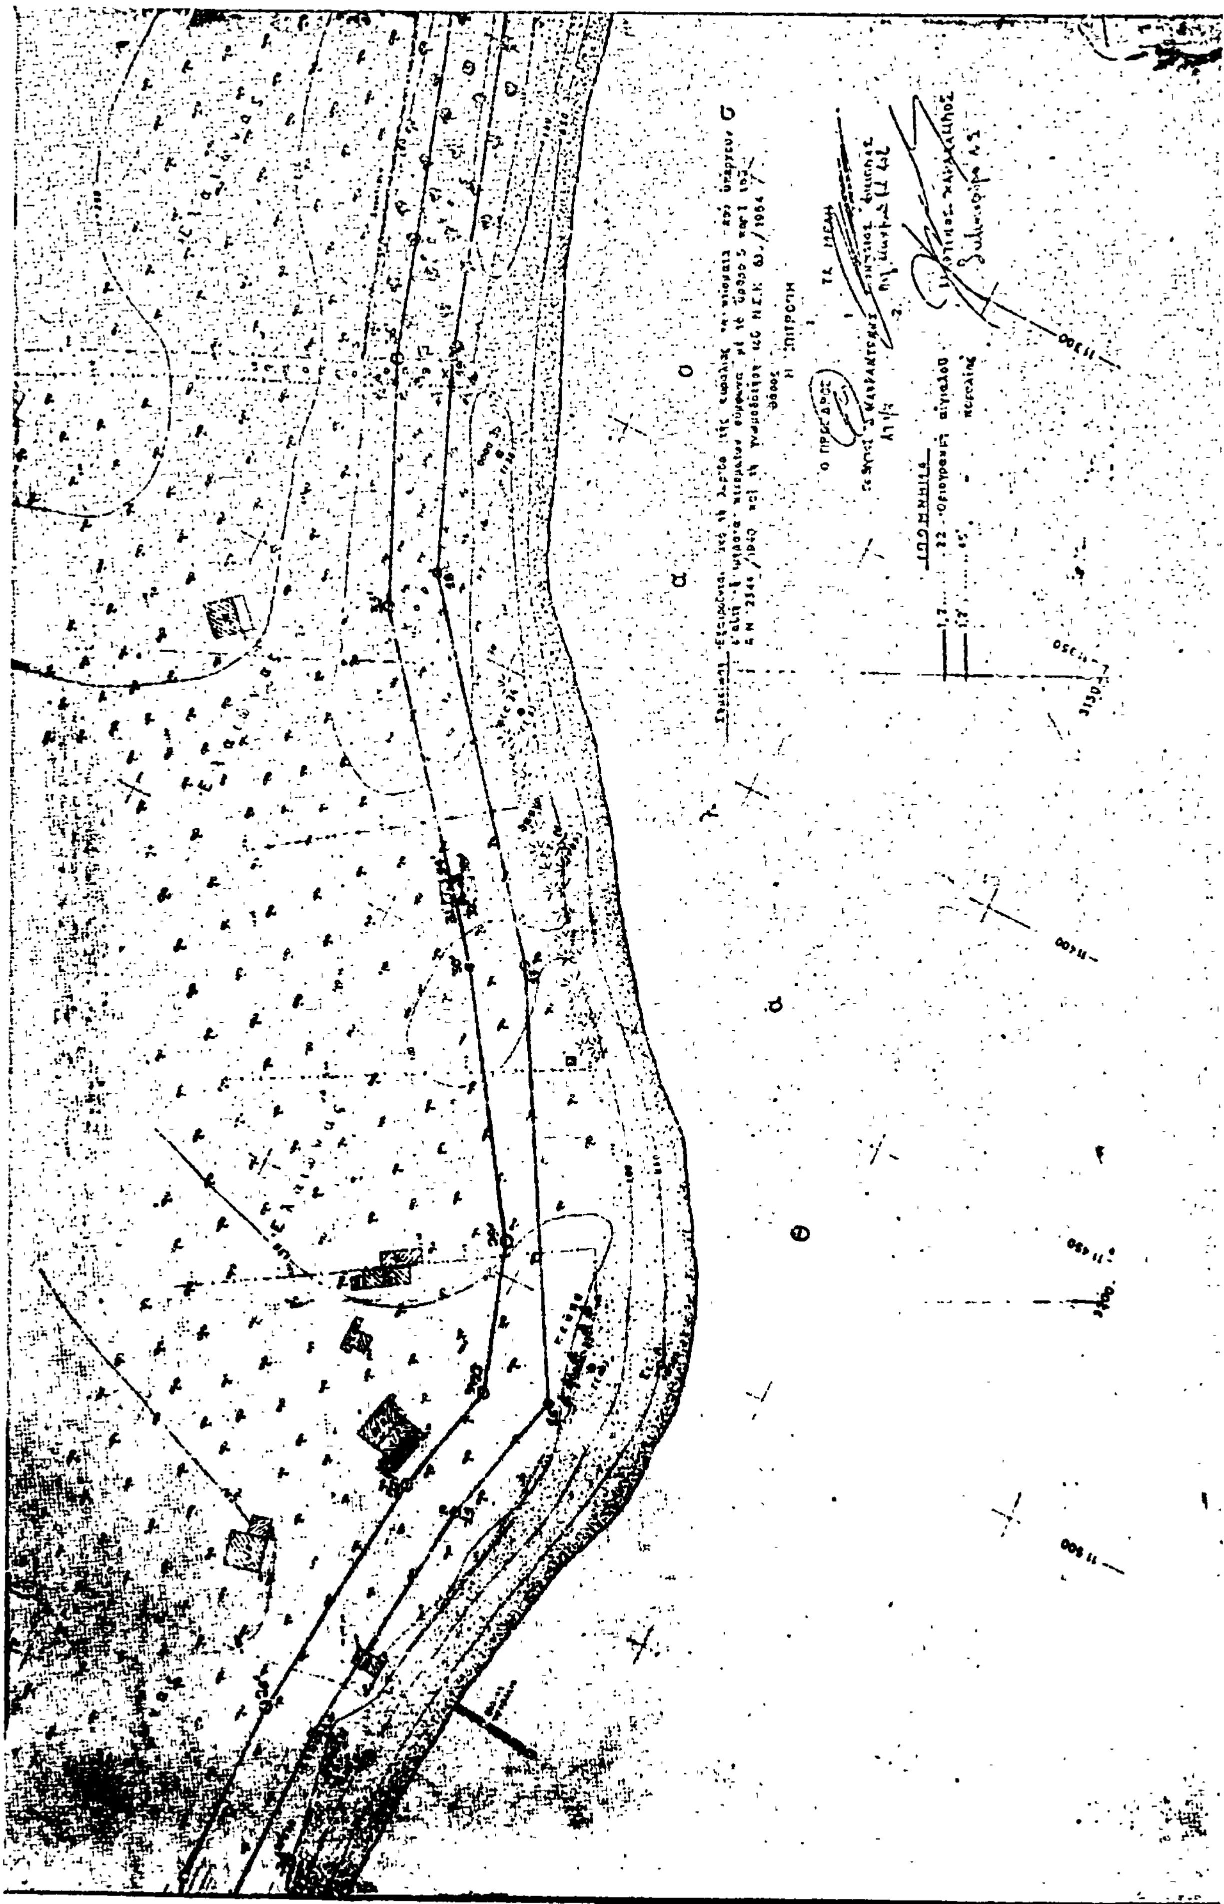

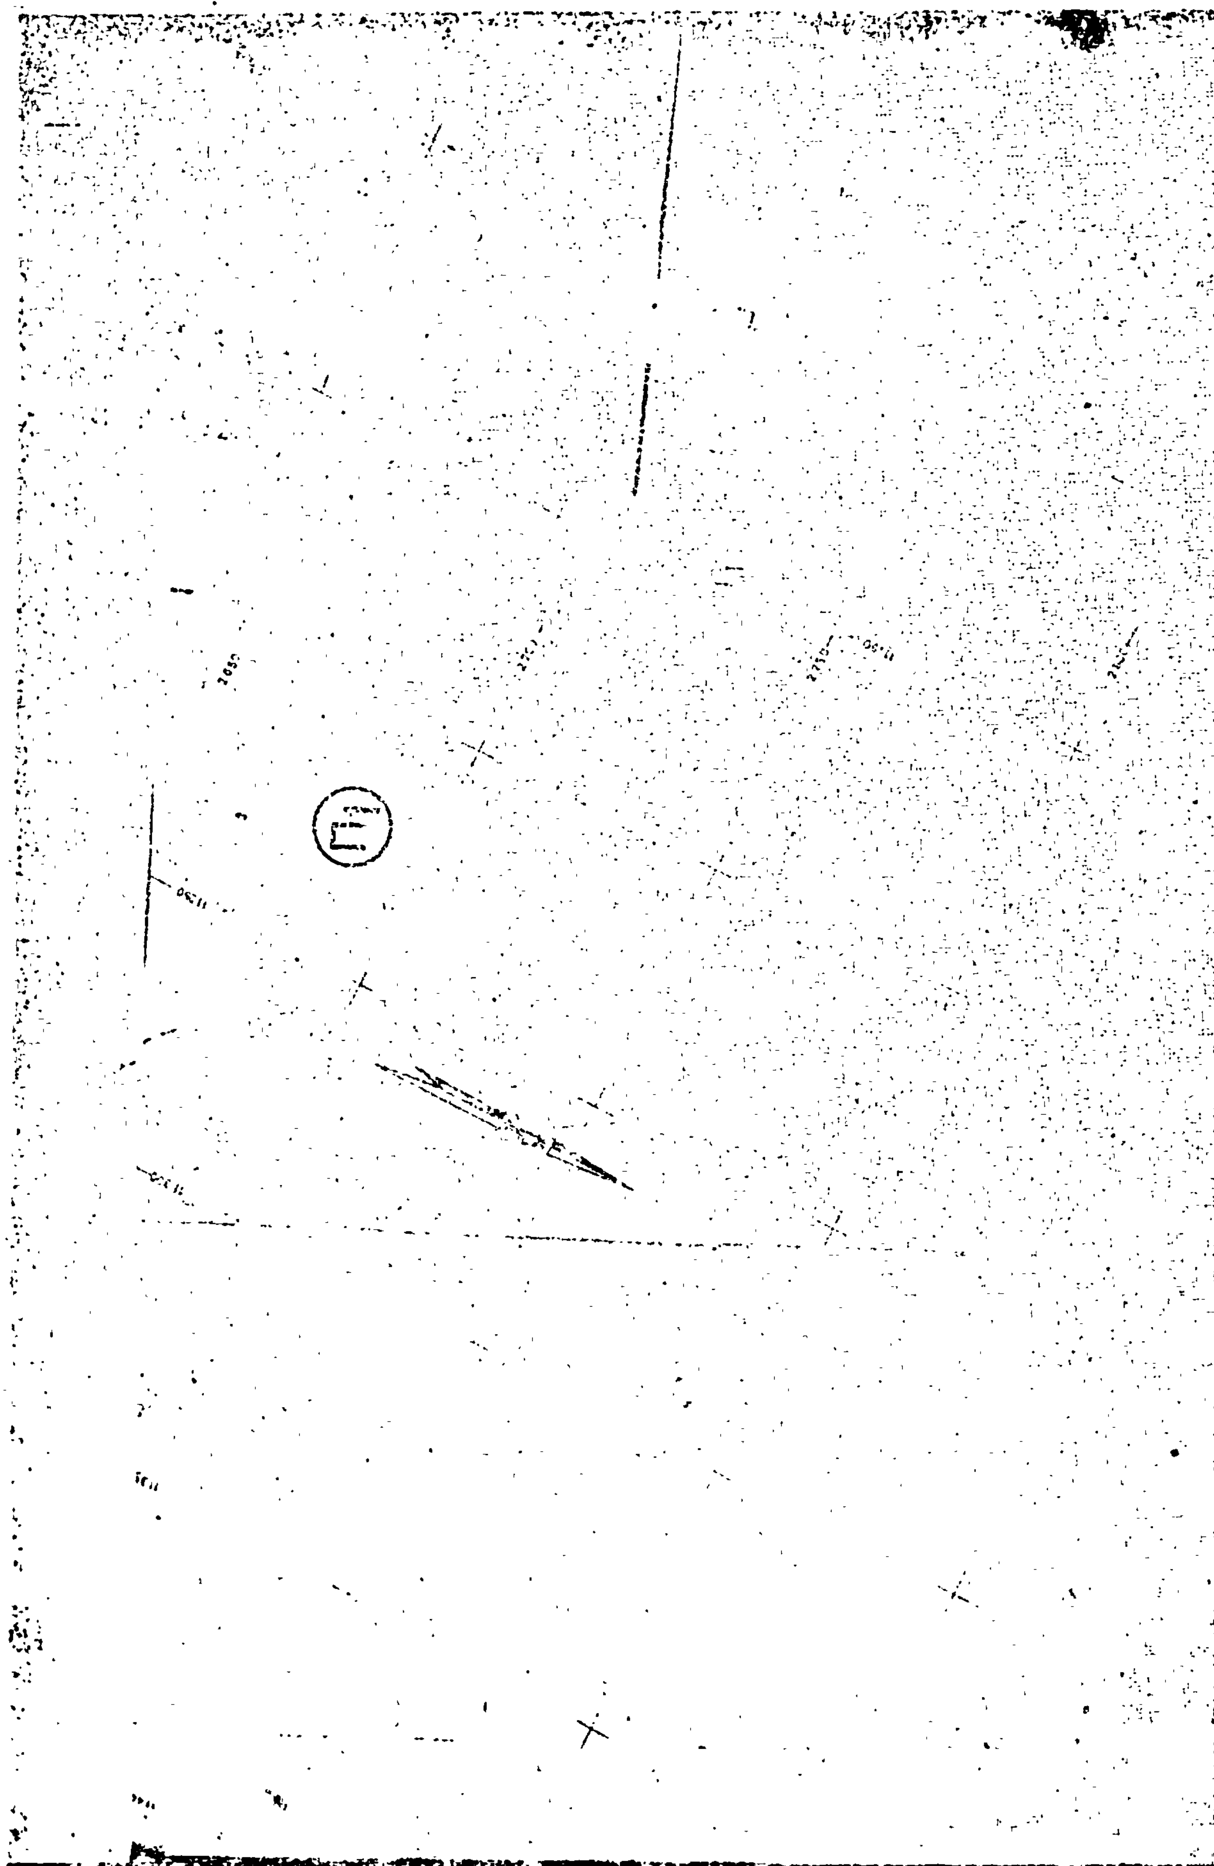

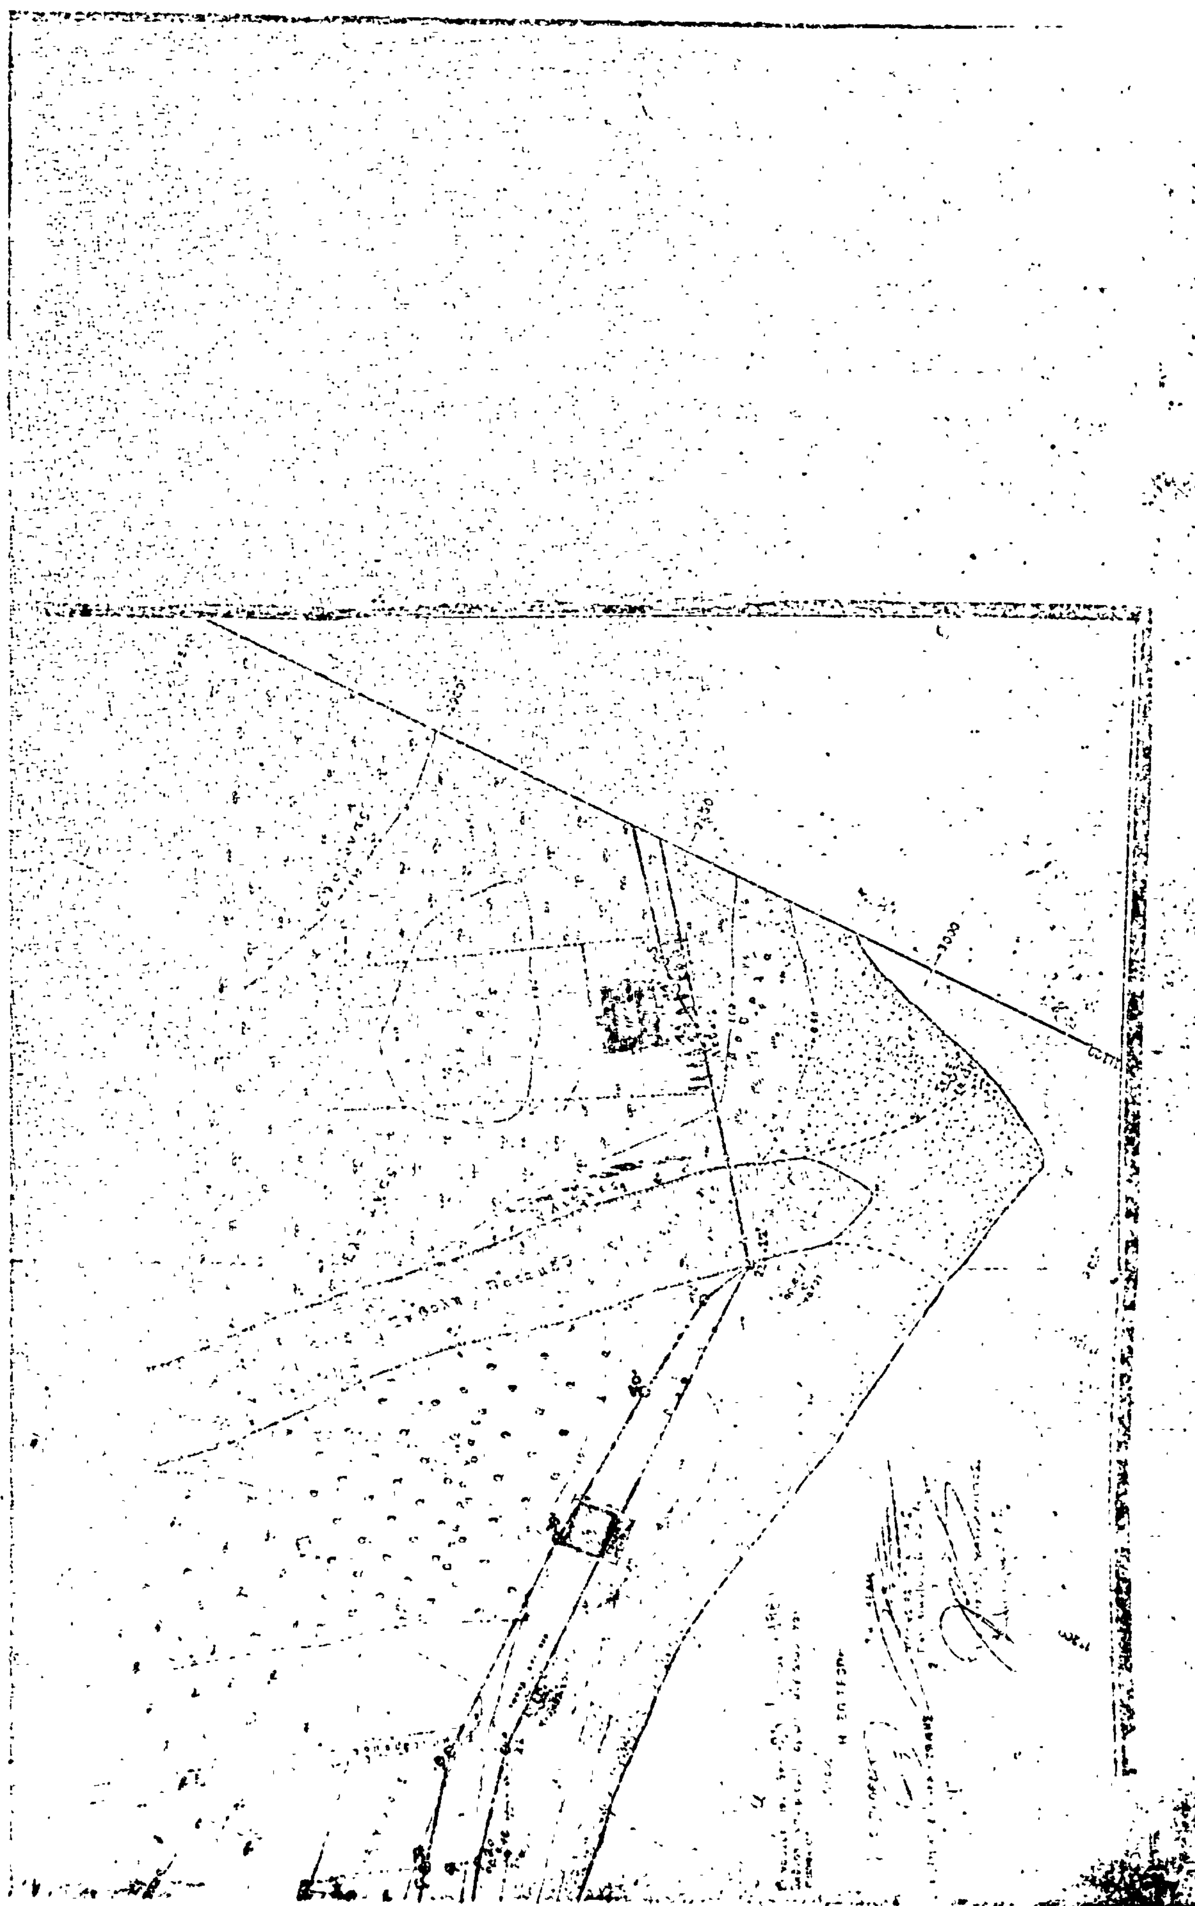

Διάταξη Πινακίδων

ΠΙΝΑΞ ΣΥΝΤΕΤΑΓΜΕΝΩΝ ΟΡΟΣΗΜΩΝ

α/α	X	Ψ	α/α	X	Ψ
39	+10934 30	+2041 25	47	+10621 20	+2291 60
39	+10932 20	+2697 00	48	+10591 30	+2329 50
40	+10987 70	+2620 80	49	+10571 00	+2272 75
41	+10801 30	+2703 10	50	+10525 30	+2184 00
42	+10816 75	+2750 75	51	+10480 50	+2075 25
43	+10700 31	+2770 08	52	+10451 10	+2013 20
44	+10736 20	+2624 90	53	+1040340	+1904 90
45	+10694 70	+2060 20	54	+10366 70	+1900 20
46	+10063 70	+2600 75			


ΥΠΟΥΡΓΕΙΟ ΟΙΚΟΝΟΜΙΚΩΝ
ΔΙΕΥΘΥΝΣΗ ΤΕΧΝΙΚΩΝ ΥΠΗΡΕΣΙΩΝ
ΤΜΗΜΑ Α΄

ΤΟΠΟΓΡΑΦΙΚΟ ΔΙΑΓΡΑΜΜΑ — Σύνολο φύλλων 6
ΚΛΙΜΑΚΑ 1:500 — Αρ. φύλλου 2


ΝΟΜΟΣ ΚΑΒΑΛΑΣ
ΘΕΣΗ ΣΚΑΛΑ ΡΑΧΩΝΙ – ΣΚΑΛΑ ΠΡΙΝΟ
ΑΡΜΟΔ. ΟΙΚ. ΕΦΟΡΙΑ ΘΑΣΟΥ
ΑΡΙΘ. Δ/ΓΗΣ ΥΠ. ΟΙΚΟΝΟΜΙΚΩΝ Κ. 11520/35/13-9-77
ΑΡΙΘ. ΠΡΩΤΟΚΟΛΛΟΥ 12


Οι Συντάξαντες

ΝΗΣΟΣ ΘΑΣΟΣ

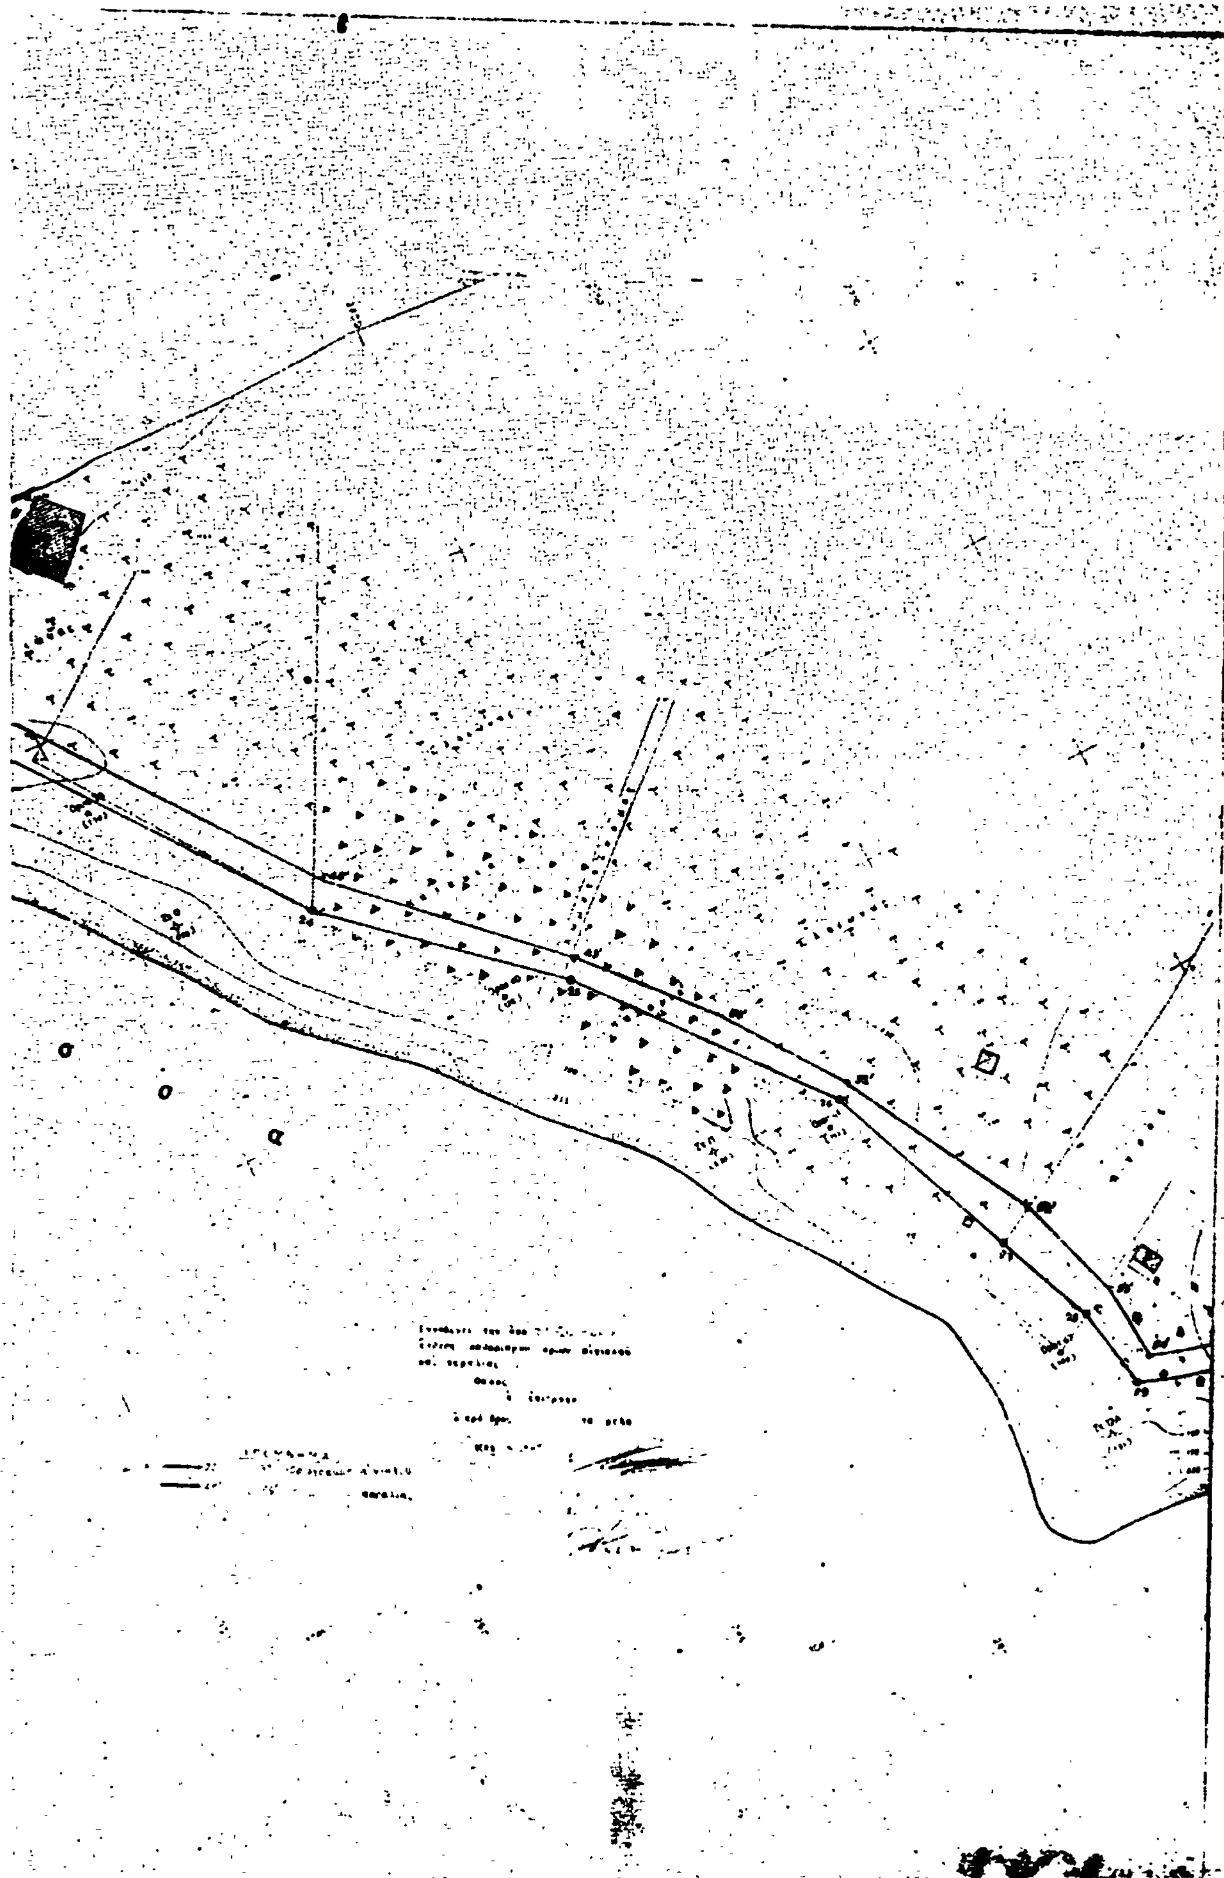


θ ά λ α σ σ α

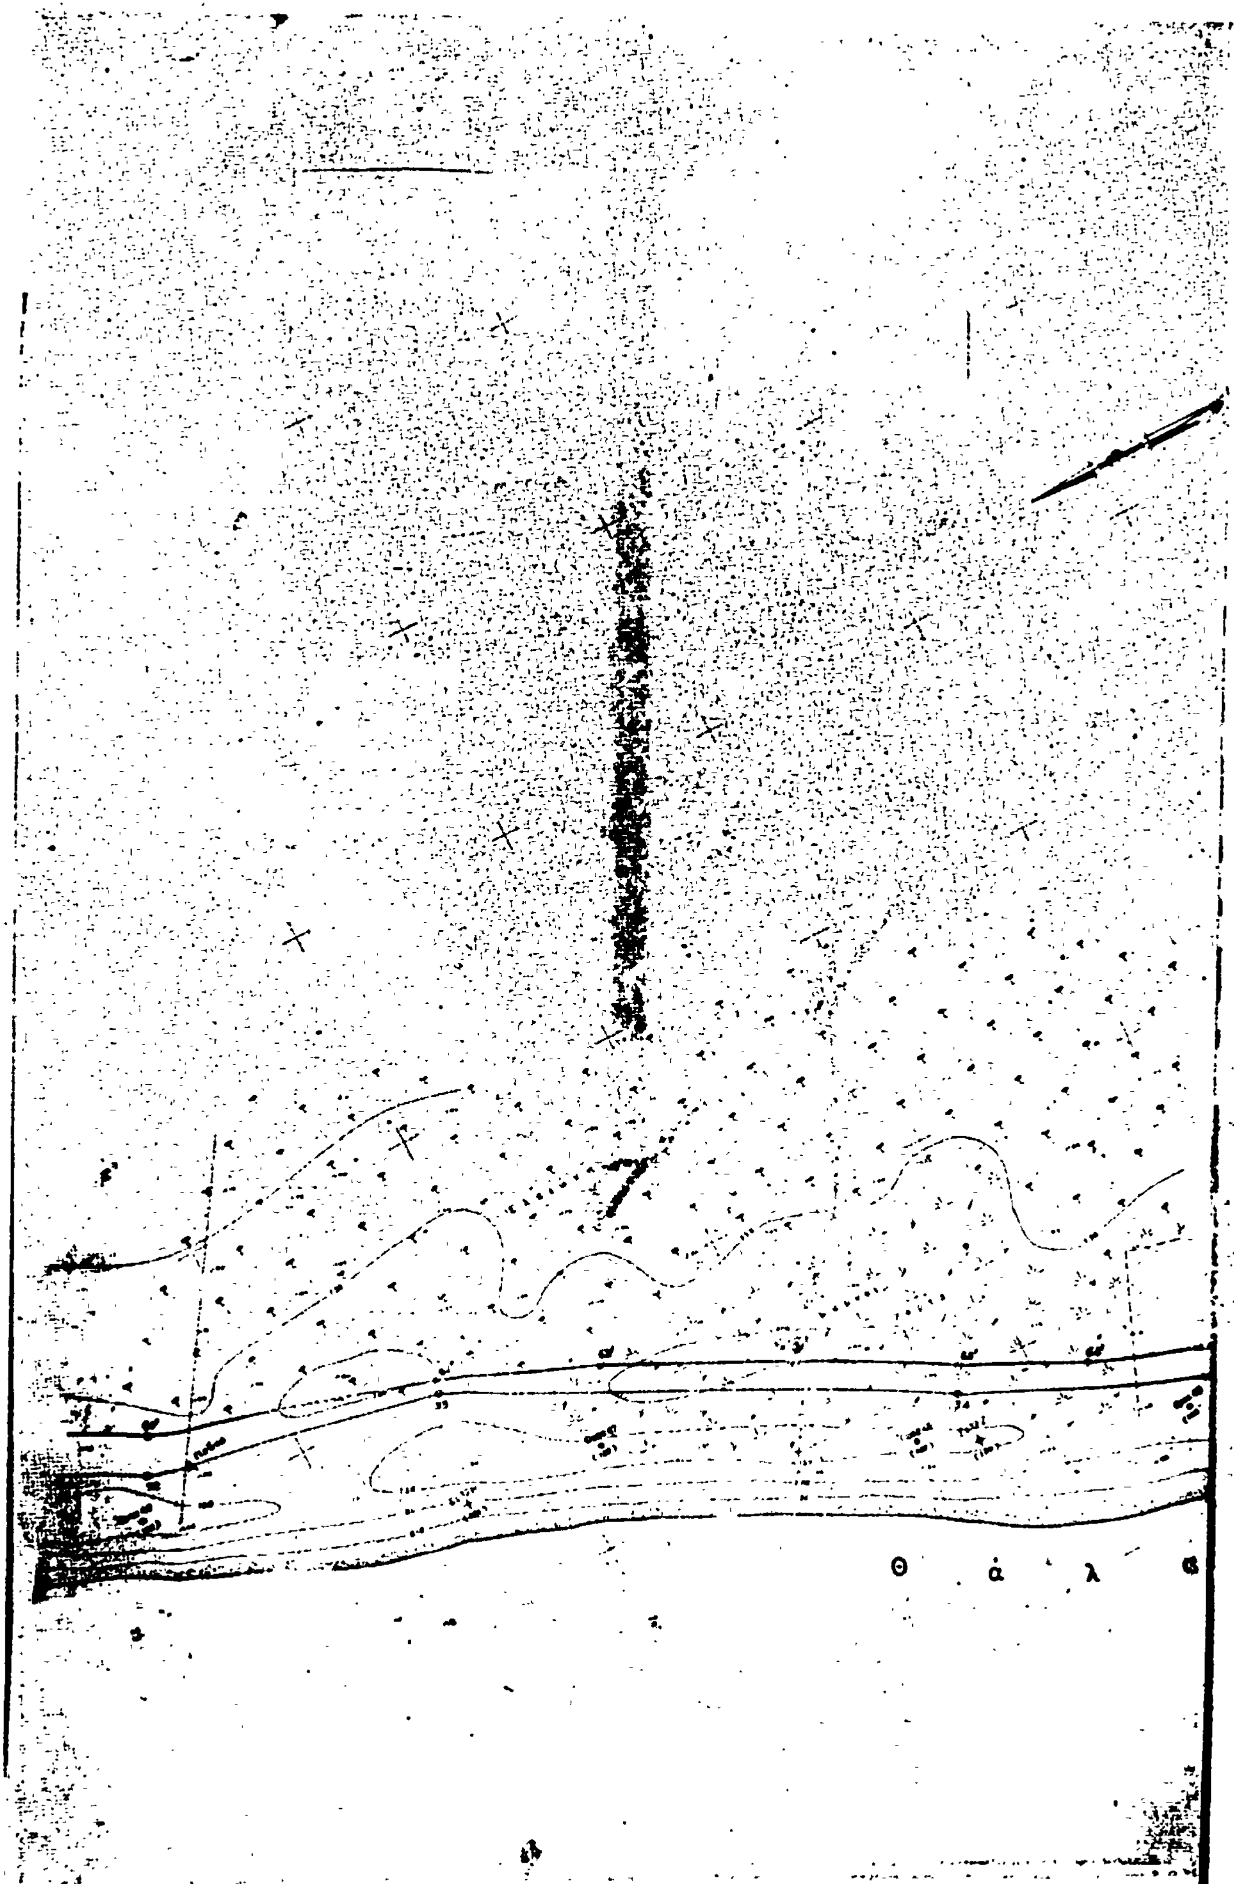
Θ ά λ α

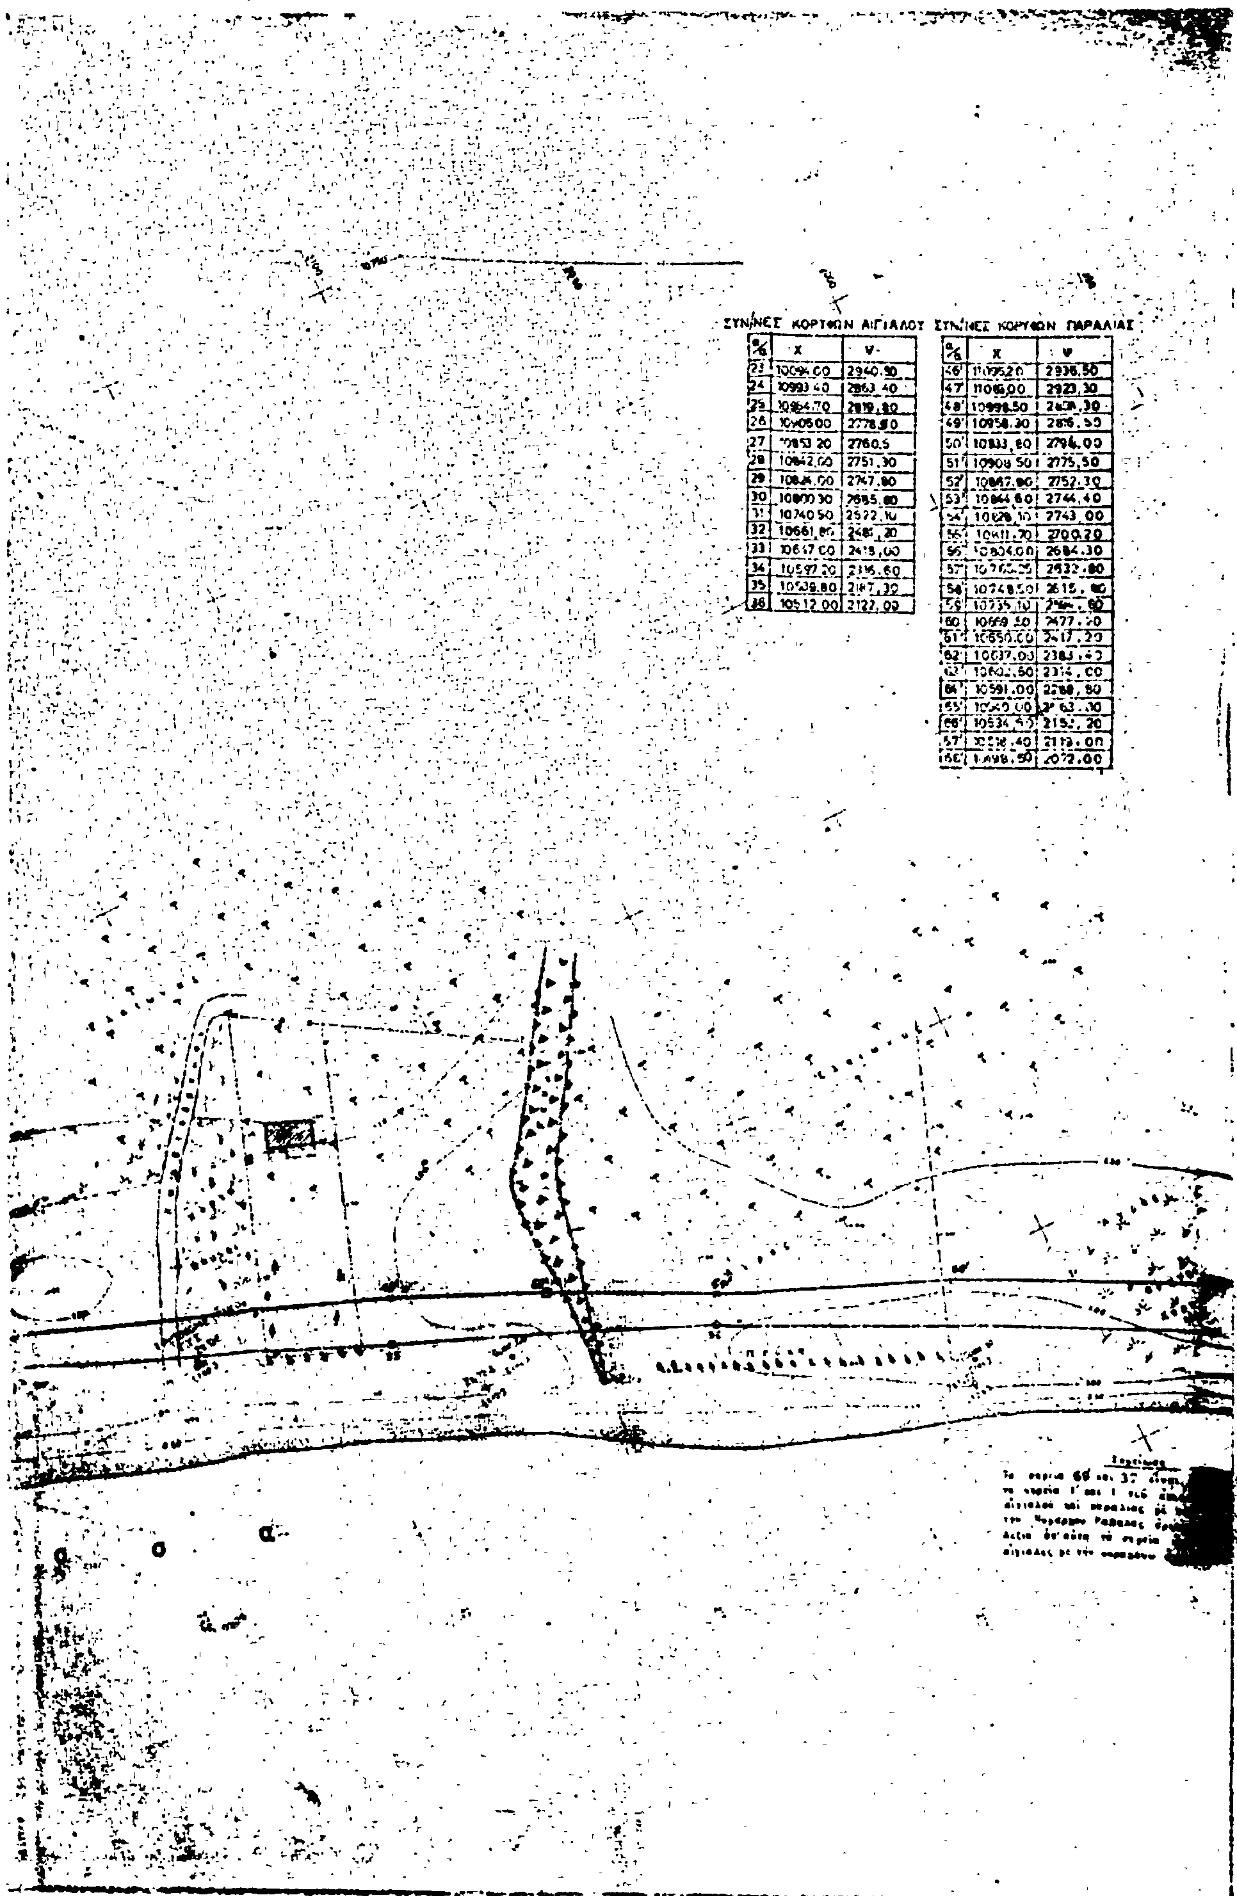


ΣΥΝ/ΝΕΣ ΚΟΡΥΦΩΝ ΑΙΓΙΑΛΟΥ

α/α	x	y
23	10094.00	2940.90
24	10993.40	2863.40
25	10964.70	2819.80
26	10905.00	2778.80
27	10853.20	2760.5
28	10842.00	2751.30
29	10844.00	2747.80
30	10800.30	2685.80
31	10740.50	2572.10
32	10661.80	2485.20
33	10647.00	2415.00
34	10597.20	2316.60
35	10539.80	2187.30
36	10512.00	2122.00

ΣΥΝ/ΝΕΣ ΚΟΡΥΦΩΝ ΠΑΡΑΛΙΑΣ

α/α	x	y
46'	11095.20	2936.50
47'	11066.00	2923.30
48'	10996.50	[illegible]
49'	10958.30	[illegible]
50'	10933.80	2794.00
51'	10908.50	2775.50
52'	10867.80	2752.30
53'	10864.60	2744.40
54'	10828.10	2743.00
55'	10811.70	2700.20
56'	10804.00	2684.30
57'	10765.25	2632.80
58'	10748.50	2615.80
59'	10735.10	[illegible]
60	10669.50	2477.20
61'	10650.00	2417.20
62'	10637.00	2383.40
63'	10602.50	2314.00
64'	10591.00	2288.80
65'	10540.00	[illegible]
66'	10534.40	2152.20
67'	10518.40	2113.00
68'	[illegible]	2072.00

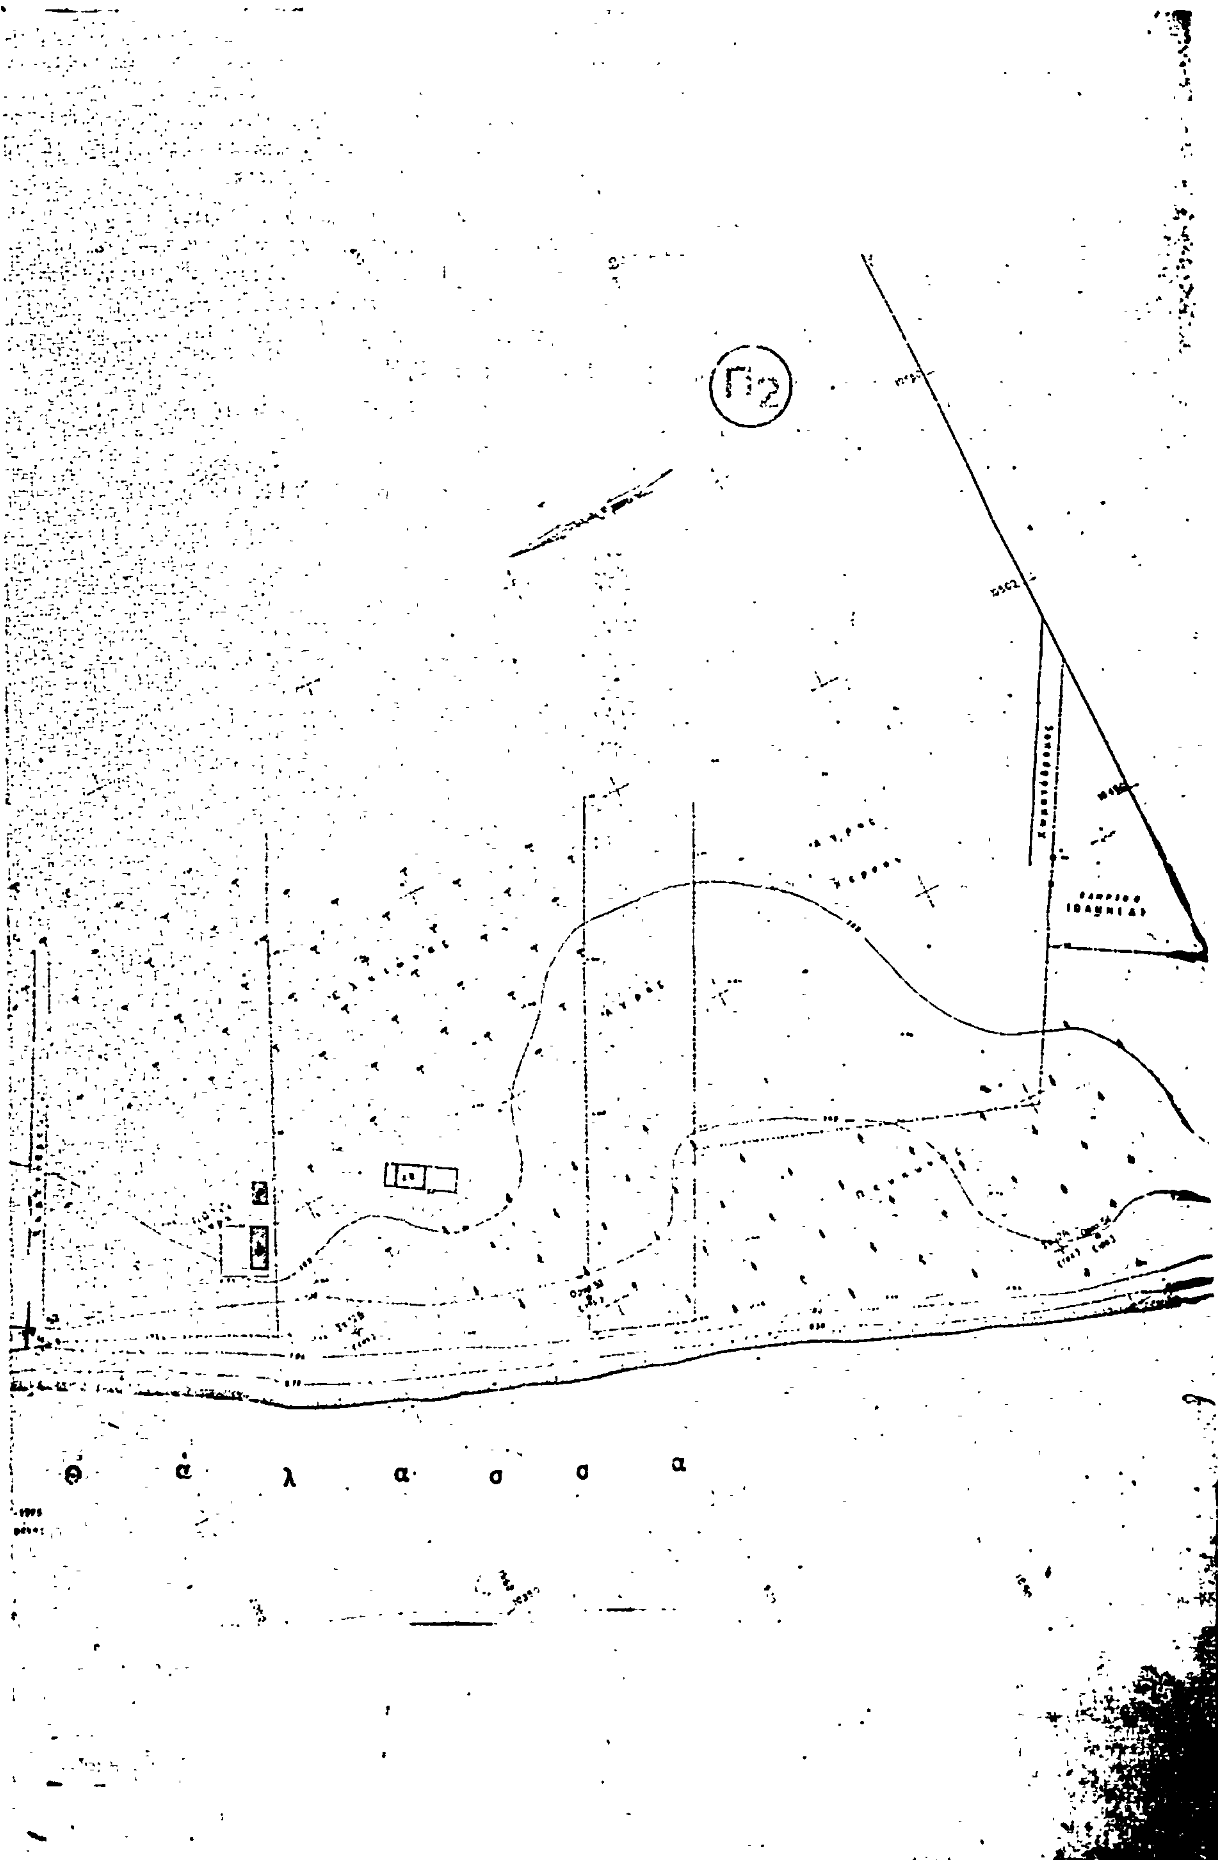
Π2
θ ά λ α σ σ α

'Αριθ. 870 (3)

Περὶ κηρύξεως ὡς ἀναδασωτέας ἐκτάσεως 1.300 στρεμμάτων, στὴ θέση 'Αδαμέϊκα—Μόδια τῆς Κοινότητας Χώρας, τοῦ Νομοῦ Μεσσηνίας.

Ο ΝΟΜΑΡΧΗΣ ΜΕΣΣΗΝΙΑΣ

Ἔχοντας ὑπόψη:

1. Τὶς περὶ διοικητικῆς ἀποκεντρώσεως διατάξεις.

2. Τὶς διατάξεις τοῦ Ν. 998/1979 «περὶ προστασίας τῶν δασῶν καὶ τῶν δασικῶν ἐν γένει ἐκτάσεων τῆς Χώρας» καὶ συγκεκριμένα:

α) Τοῦ ἄρθρου 41 παρ. 1, β) τοῦ ἄρθρου 38 παρ. 1.

3. Τὶς διαταγὲς τοῦ 'Υπουργείου Γεωργίας: α) 160417/1180/8.7.80, β) 182447/3049/24.9.80.

4. Τὴ 1808/11.6.1981 πρόταση τοῦ Δασαρχείου Κυπαρισσίας, περὶ κηρύξεως ἀναδασωτέας, τῆς ἀναφερόμενης στὸ θέμα ἐκτάσεως, ἀποφασίζουμε:

Κηρύσσουμε ἀναδασωτέα, μὲ σκοπὸ τὴν προστασία γιὰ τὴν ἐπαναδημιουργία τῆς δασικῆς βλαστήσεως ποὺ καταστράφηκε ἀπὸ παράνομη ἐκχέρσωση τὸ Νοέμβριο 1979, τὴ δημόσια δασικὴ ἔκταση 1,300 στρεμμάτων ποὺ βρίσκεται στὴ θέση 'Αδαμέϊκα—Μόδια τῆς Κοινότητας Χώρας καὶ προσδιορίζεται ἀπὸ τὰ στοιχεῖα ΑΒΓΔΕΑ, ὅπως φαίνονται στὸ συνημμένο διάγραμμα, τὸ ὁποῖο ἀποτελεῖ ἀναπόσπαστο μέρος τῆς ἀποφάσεως αὐτῆς καὶ ἔχει ὅρια:

'Ανατολικά: Μὲ ἐλαιώνα Εὐθυμίου Γεωργίου Θεοδωρέλου.
Δυτικά: Μὲ δημόσια δασικὴ ἔκταση.
Βόρεια: Μὲ ἐλαιώνα Εὐθυμίου Γεωργίου Θεοδωρέλου.
Νότια: Μὲ δημόσια δασικὴ ἔκταση.

'Η ἀπόφαση αὐτὴ νὰ δημοσιευθεῖ στὴν 'Εφημερίδα τῆς Κυβερνήσεως.

Καλαμάτα, 19 'Ιουνίου 1981

'Ο Νομάρχης
ΚΥΡ. ΣΤΕΦΑΝΑΚΟΣ



ΑΠΟΣΠΑΣΜΑ ΧΑΡΤΗ
Γ.Υ.Σ.
ΦΙΛΙΑΤΡΑ
1:50000

370/1981


ΤΟΠΟΓΡΑΦΙΚΟ ΔΙΑΓΡΑΜΜΑ

Δημοσίας δασικής εκτάσεως εμβαδού 1,3 στρεμμάτων ή δασικά καταλύματα κε ... βρίσκεται στη θέση "Αδαμέϊκα - Μοδιά" περιοχής της Κα-νούτας Χώρας και προτείνεται να κηρυχθεί ως αναδασωτέα.

ΥΠΟΜΝΗΜΑ

ΑΒΓΔΕΑ = Αναδασωτέα έκταση
εμβαδού 1,300 στρεμμάτων
Θέση: ΑΔΑΜΕΪΚΑ ΜΟΔΙΑ, περιοχής Κανούτας Χώρας

ΚΛΙΜΑΚΑ 1:500

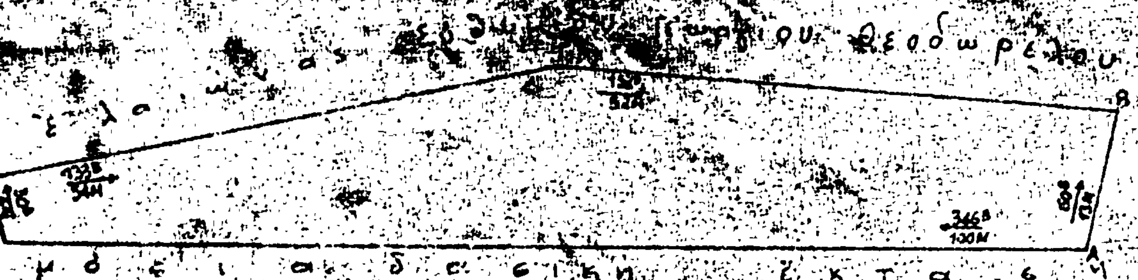

ΘΕΩΡΗΘΗΚΕ

Καλαμάτα 19-6-1981
Ο Νομάρχης

ΚΥΡ. ΣΤΕΦΑΝΑΚΟΣ

Καλαμάτα 18-6-1981
Ο Διευθυντής Δασών

Επιθεωρητής
Δασολόγος ΠΕ 4ΞΒ

Κυπαρισσία 28-5-1981
Ο Δασάρχης Κυπαρισσίας

Θεόδωρος Πολίτης
Δασολόγος ΠΕ 4ΞΒ

Κυπαρισσία 22-5-1981
Ο Συντάκτης

Τεχνολόγος Δασοπονίας



Η ΓΕΝΙΚΗ ΔΙΕΥΘΥΝΣΗ ΤΟΥ ΕΘΝΙΚΟΥ ΤΥΠΟΓΡΑΦΕΙΟΥ

ΓΝΩΣΤΟΠΟΙΕΙ ΟΤΙ:

Ἡ ἐτήσια συνδρομὴ τῆς Ἐφημερίδας τῆς Κυβερνήσεως, ἡ τιμὴ τῶν φύλλων της ποὺ πωλοῦνται τμηματικὰ καὶ τὰ τέλη δημοσιεύσεων στὴν Ἐφημερίδα τῆς Κυβερνήσεως, καθορίσθηκαν ἀπὸ 1 Ἰανουαρίου 1981 ὡς ἀκολούθως:

Α' ΕΤΗΣΙΕΣ ΣΥΝΔΡΟΜΕΣ

1. Γιὰ τὸ Τεῦχος Α'	Δραχ.	1.500
2. » » » Β'	»	3.000
3. » » » Γ'	»	1.000
4. » » » Δ'	»	2.500
5. » » » Νομικῶν Προσώπων Δ.Δ. κλπ.	»	1.000
6. » » » Ἀν. Εἰδ. Δικαστηρίου	»	200
7. » » » Παράρτημα	»	600
8. » » » Ἀνωνύμων Ἑταιρειῶν κλπ.	»	1.000
9. » » Δελτίο Ἐμπορικῆς καὶ Βιομηχανικῆς Ἰδιοκτησίας	»	600
10. Γιὰ ὅλα τὰ τεύχη καὶ τὸ Δ.Ε.Β.Ι.	»	15.000

Οἱ Δῆμοι καὶ οἱ Κοινότητες τοῦ Κράτους καταβάλλουν τὸ 1/2 τῶν ἀνωτέρω συνδρομῶν.

Ὑπὲρ τοῦ Ταμείου Ἀλληλοβοηθείας Προσωπικοῦ τοῦ Ἐθνικοῦ Τυπογραφείου (ΤΑΠΕΤ) ἀναλογοῦν τὰ ἑξῆς ποσά:

1. Γιὰ τὸ Τεῦχος Α'	Δραχ.	75
2. » » » Β'	»	150
3. » » » Γ'	»	50
4. » » » Δ'	»	125
5. » » » Νομικῶν Προσώπων Δ.Δ. κλπ.	»	50
6. » » » Ἀν. Εἰδ. Δικαστηρίου	»	10
7. » » » Παράρτημα	»	30
8. » » » Ἀνωνύμων Ἑταιρειῶν κλπ.	»	350
9. » » Δελτίο Ἐμπ. καὶ Βιομ. Ἰδιοκτησίας	»	30
10. Γιὰ ὅλα τὰ τεύχη	»	750

Β'. ΤΙΜΗ ΦΥΛΛΩΝ

Ἡ τιμὴ πωλήσεως κάθε φύλλου, μέχρις 8 σελ., εἶναι 7 δρχ., ἀπὸ 9 ὡς 24 σελ. 14 δρχ., ἀπὸ 25 ὡς 48 σελ. 20 δρχ., ἀπὸ 49 ὡς 80 σελ. 40 δρχ., ἀπὸ 81 σελ. καὶ ἄνω ἡ τιμὴ πωλήσεως κάθε φύλλου προσαυξάνεται κατὰ 40 δρχ. ἀνὰ 80 σελίδες.

Γ'. ΤΙΜΗ ΦΩΤΟΑΝΤΙΓΡΑΦΩΝ

Ἡ τιμὴ διαθέσεως στὸ κοινὸ τῶν ἐκδιδομένων ἀπὸ τὸ Ἐθνικὸ Τυπογραφεῖο φωτοαντιγράφων τῶν διαφόρων φύλλων τῆς Ἐφημερίδας τῆς Κυβερνήσεως καθορίζεται σὲ τρεῖς (3) δραχμὲς κατὰ σελίδα.

Δ'. ΤΕΛΗ ΔΗΜΟΣΙΕΥΣΕΩΝ

I. Στὸ τεῦχος Ἀνωνύμων Ἑταιρειῶν καὶ Ἑταιρειῶν Περιωρισμένης Εὐθύνης:

Α' Ἀνωνύμων Ἑταιρειῶν:

1. Τῶν καταστατικῶν	Δρχ.	18.000
2. Τῶν ἀποφάσεων περὶ συγχωνεύσεως ἀνωνύμων ἑταιρειῶν	»	18.000
3. Τῶν κωδικοποιήσεων τῶν καταστατικῶν (ΦΕΚ 308/67, τ. Β')	»	9.000
4. Τῶν τροποποιήσεων τῶν καταστατικῶν	»	5.000
5. Τῶν ἰσολογισμῶν κάθε χρήσεως	»	8.000
6. Τῶν ὑπουργικῶν ἀποφάσεων περὶ παροχῆς ἀδείας ἐπεκτάσεως τῶν ἐργασιῶν Ἀσφαλιστικῶν Ἑταιρειῶν, τῶν ἐκθέσεων ἐκτιμήσεως περιουσιακῶν στοιχείων καὶ τῶν ἀποφάσεων τοῦ Δ.Σ. τοῦ ΕΛΤΑ, μὲ τὶς ὁποῖες ἐγκρίνονται καὶ δημοσιεύονται οἱ κανονισμοὶ αὐτοῦ	»	7.000
7. Τῶν ἀποφάσεων περὶ ἐγκαταστάσεως ὑποκαταστήματος, διορισμοῦ γενικοῦ πράκτορος καὶ παροχῆς πληρεξουσιότητος πρὸς ἀντιπροσώπευσιν ἐν Ἑλλάδι ἀλλοδαπῶν Ἑταιρειῶν καὶ τῶν ἀποφάσεων περὶ μεταβιβάσεως τοῦ χαρτοφυλακίου Ἀσφαλιστικῶν Ἑταιρειῶν κατὰ τὸ ἄρθρο 59 παρ. 1 τοῦ Ν.Δ. 400/70»	»	4.000
8. Τῶν ἀνακοινώσεων γιὰ κάθε μεταβολὴ ποὺ γίνεται μὲ ἀπόφαση Γ.Σ. ἢ Δ.Σ., τῶν προσκλήσεων σὲ γενικὲς συνελεύσεις, τῶν κατὰ τὸ ἄρθρο 32 τοῦ Ν. 3221/24 γνωστοποιήσεων, τῶν ἀνακοινώσεων, ποὺ προβλέπονται ἀπὸ τὸ ἄρθρο 59 παρ. 3 τοῦ Ν.Δ. 400/1970 περὶ Ἀλλοδαπῶν Ἀσφαλιστικῶν Ἑταιρειῶν, τῶν ἀποφάσεων τοῦ Διοικητικοῦ Συμβουλίου τοῦ ΕΛΤΑ, ποὺ ἀναφέρονται σὲ προσωρινὲς διατάξεις καὶ τῶν ἀποφάσεων τοῦ Ὑπ. Συγκοινωνιῶν διὰ τοὺς ΗΣΑΠ - ΗΣΑΠ - ΟΣΕ	»	2.000
9. Τῶν συνοπτικῶν μηνιαίων καταστάσεων τῶν Τραπεζικῶν Ἑταιρειῶν	»	2.000
10. Τῶν ἀποφάσεων τῆς ἐπιτροπῆς τοῦ Χρηματιστηρίου περὶ εἰσαγωγῆς χρεωγράφων εἰς τὸ χρηματιστήριον πρὸς διαπραγμάτευσιν, συμφώνως πρὸς τὰς διατάξεις τοῦ ἄρθρου 2 παρ. 3 Α.Ν. 148/1967»	Δρχ.	2.000
11. Τῶν ἀποφάσεων τῆς ἐπιτροπῆς κεφαλαιαγορᾶς περὶ διαγραφῆς χρεωγράφων ἐκ τοῦ χρηματιστηρίου, συμφώνως πρὸς τὰς διατάξεις τοῦ ἄρθρου 2 παρ. 4 Α.Ν. 148/67»	»	2.000
12. Τῶν ἀποφάσεων «περὶ ἐγκρίσεως τιμολογίων τῶν Ἀσφαλιστικῶν Ἑταιρειῶν»	»	2.000

Β' Ἑταιρειῶν Περιωρισμένης Εὐθύνης:

1. Τῶν καταστατικῶν	Δρχ.	2.000
2. Τῶν κωδικοποιήσεων τῶν καταστατικῶν	»	2.000
3. Τῶν ἰσολογισμῶν κάθε χρήσεως	»	2.500
4. Τῶν ἐκθέσεων ἐκτιμήσεως περιουσιακῶν στοιχείων	»	2.000
5. Τῶν τροποποιήσεων τῶν καταστατικῶν (γιὰ κάθε συμβολαιογραφικὴ πράξη)	»	500
6. Τῶν ἀνακοινώσεων μὲ συμβολαιογραφικὴ πράξη	»	500
7. Τῶν ἀνακοινώσεων μὲ ἀπόφαση τῆς Γ.Σ.	»	600
8. Τῶν προσκλήσεων σὲ γενικὲς συνελεύσεις	»	600

Γ' Ἀλληλασφαλιστικῶν Συνεταιρισμῶν - Ἀλληλασφαλιστικῶν Ταμείων καὶ Φιλανθρωπικῶν Σωματείων:

1. Τῶν ὑπουργικῶν ἀποφάσεων περὶ χορηγήσεως ἀδείας λειτουργίας Ἀλληλασφαλιστικῶν Συνεταιρισμῶν - Ἀλληλασφαλιστικῶν Ταμείων	»	2.000
2. Τῶν ἰσολογισμῶν τῶν ἀνωτέρω Συνεταιρισμῶν, Ταμείων καὶ Σωματείων	»	2.500
Δ' Τῶν δικαστικῶν πράξεων:	Δρχ.	800

II. Στὸ Τέταρτο τεῦχος:

Τῶν δικαστικῶν πράξεων γιὰ παρακατάθεση ἀποζημιώσεως	»	500

Ε'. ΚΑΤΑΒΟΛΗ ΣΥΝΔΡΟΜΩΝ - ΤΕΛΩΝ ΔΗΜΟΣΙΕΥΣΕΩΝ ΚΑΙ ΠΟΣΟΣΤΩΝ Τ.Α.Π.Ε.Τ.

1. Οἱ συνδρομὲς τοῦ ἐσωτερικοῦ καὶ τὰ τέλη δημοσιεύσεως προκαταβάλλονται στὰ Δημόσια Ταμεῖα ἔναντι ἀποδεικτικοῦ εἰσπράξεως, τὸ ὁποῖο φροντίζει ὁ ἐνδιαφερόμενος νὰ τὸ στείλει στὴ Γενικὴ Δ/νση τοῦ Ἐθνικοῦ Τυπογραφείου.

2. Οἱ συνδρομὲς τοῦ ἐξωτερικοῦ εἶναι δυνατὸ νὰ στέλνονται καὶ σὲ ἀνάλογο συνάλλαγμα μὲ ἐπιταγὴ ἐπ' ὀνόματι τοῦ Διευθυντῆ τῶν Διοικητικῶν καὶ Οἰκονομικῶν Ὑπηρεσιῶν τοῦ Ἐθνικοῦ Τυπογραφείου.

3. Τὸ ὑπὲρ τοῦ ΤΑΠΕΤ ποσοστὸ ἐπὶ τῶν ἀνωτέρω συνδρομῶν καὶ τελῶν δημοσιεύσεως καταβάλλεται ὡς ἑξῆς:

α) στὴν Ἀθήνα: στὸ Ταμεῖο τοῦ ΤΑΠΕΤ (Κατάστημα Ἐθνικοῦ Τυπογραφείου).

β) στὶς ἐπαρχίες τοῦ Κράτους: στὰ Δημόσια Ταμεῖα καὶ ἀποδίδεται στὸ ΤΑΠΕΤ σύμφωνα μὲ τὶς 192378/3639/1947 (ΒΟΝΕΟ 185) καὶ 170040/3321/31.7.65 (ΒΟΝΕΟ 139) ἐγκυκλίους διαταγὲς τοῦ Γ.Λ.Κ.

γ) στὶς περιπτώσεις συνδρομῶν ἐξωτερικοῦ: ὅταν ἡ ἀποστολή τους γίνεται μὲ ἐπιταγὲς μαζὶ μ' αὐτὲς στέλνεται καὶ τὸ ὑπὲρ τοῦ ΤΑΠΕΤ ποσοστό.

Ὁ Γενικὸς Διευθυντὴς

[illegible] ΠΑΝ. [illegible]